


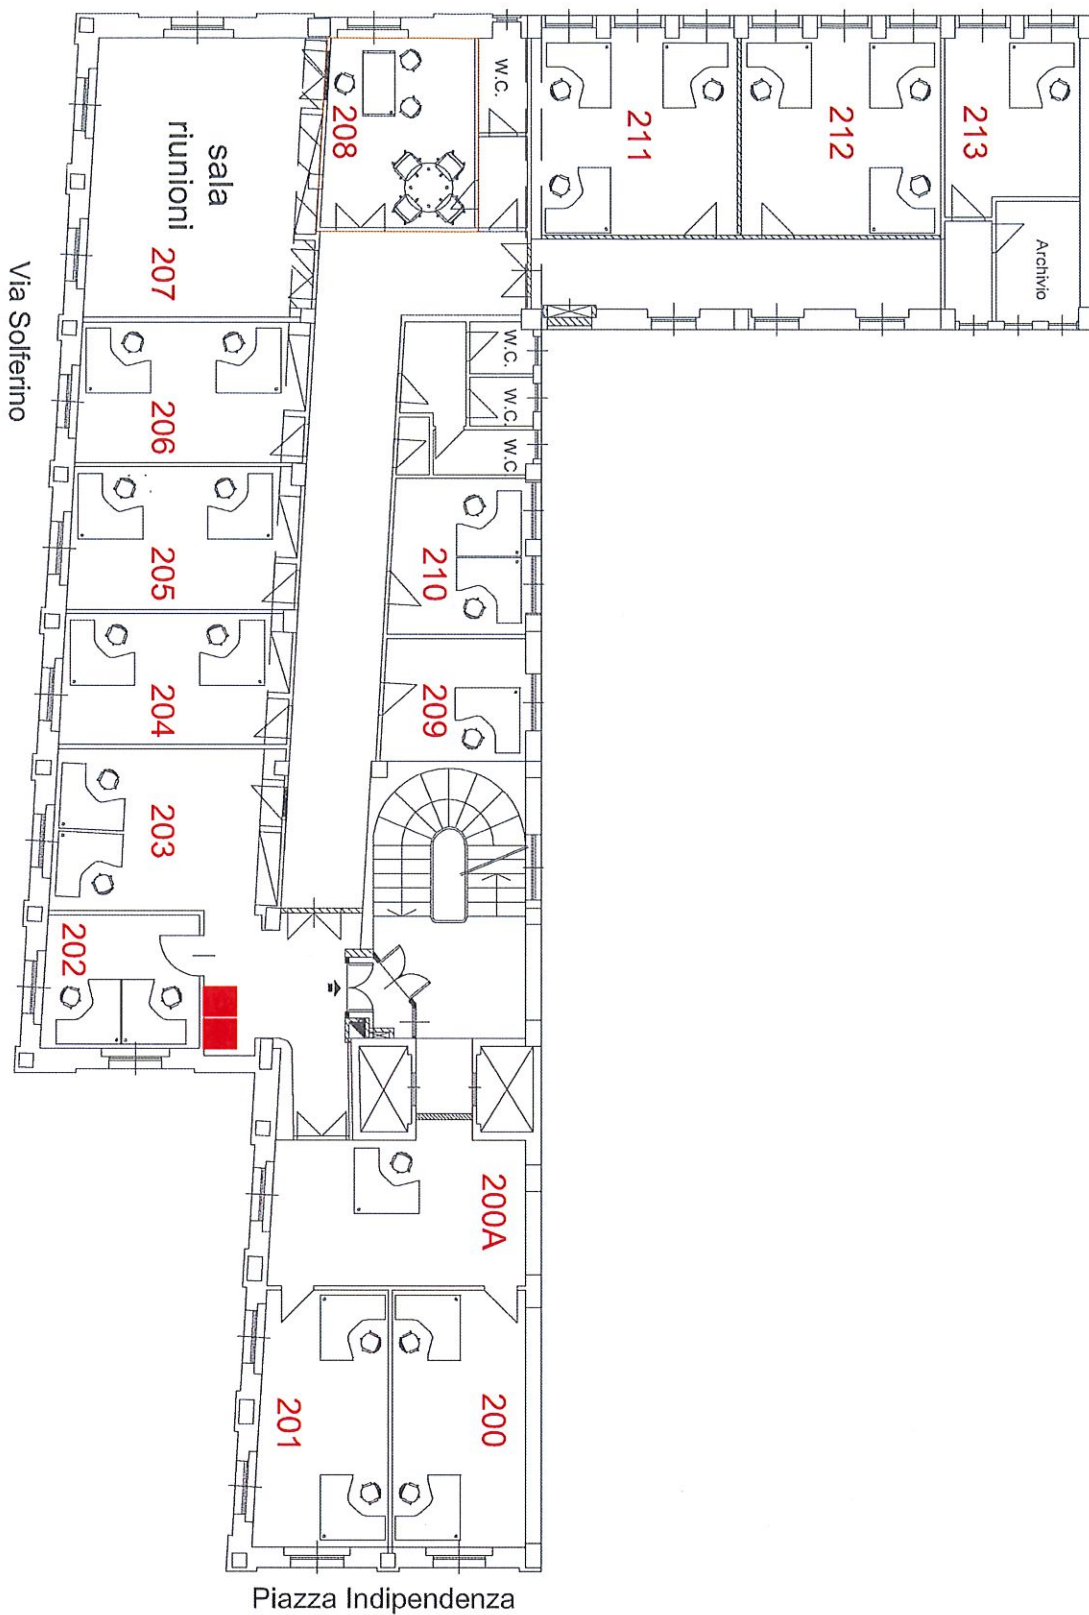

DISTRIBUTORI - Dim cad.: 71 largo, 81 profondo, alto 1,71

RICOGNIZIONE UFFICI ACI
Via Marsala - Via Magenta - Via Solferino

IN QUESTA TAVOLA:

Via Solferino 2° piano

COMMITTENTE:

ACI

PROGETTISTA:

ACI Progei s.p.a.


SCALA:

fuori scala

TAVOLA N°

23/05/2019


9

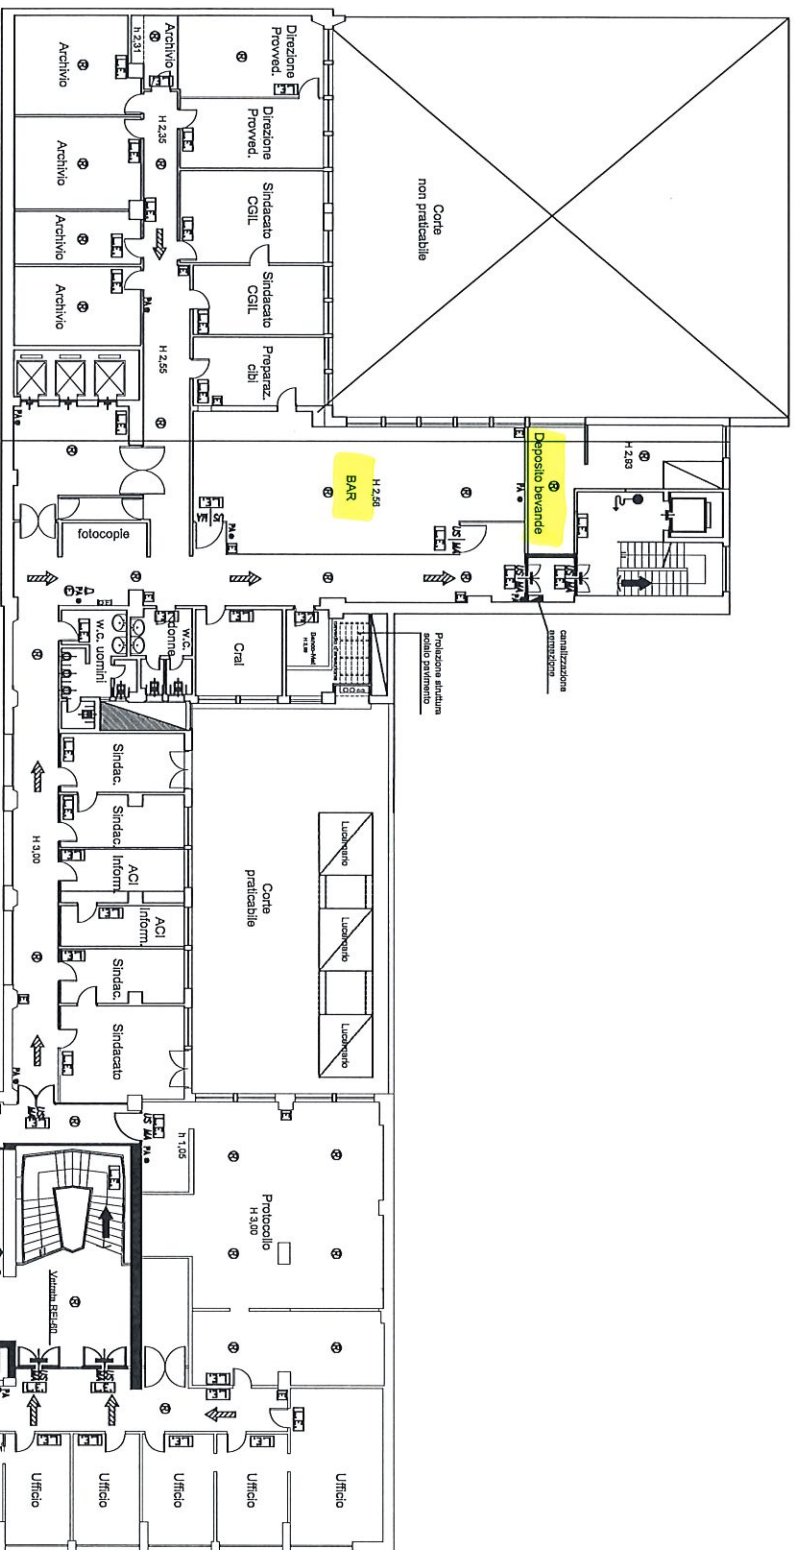

VIA MARSALA

PIANO PRIMO

VIA SOLFERINO

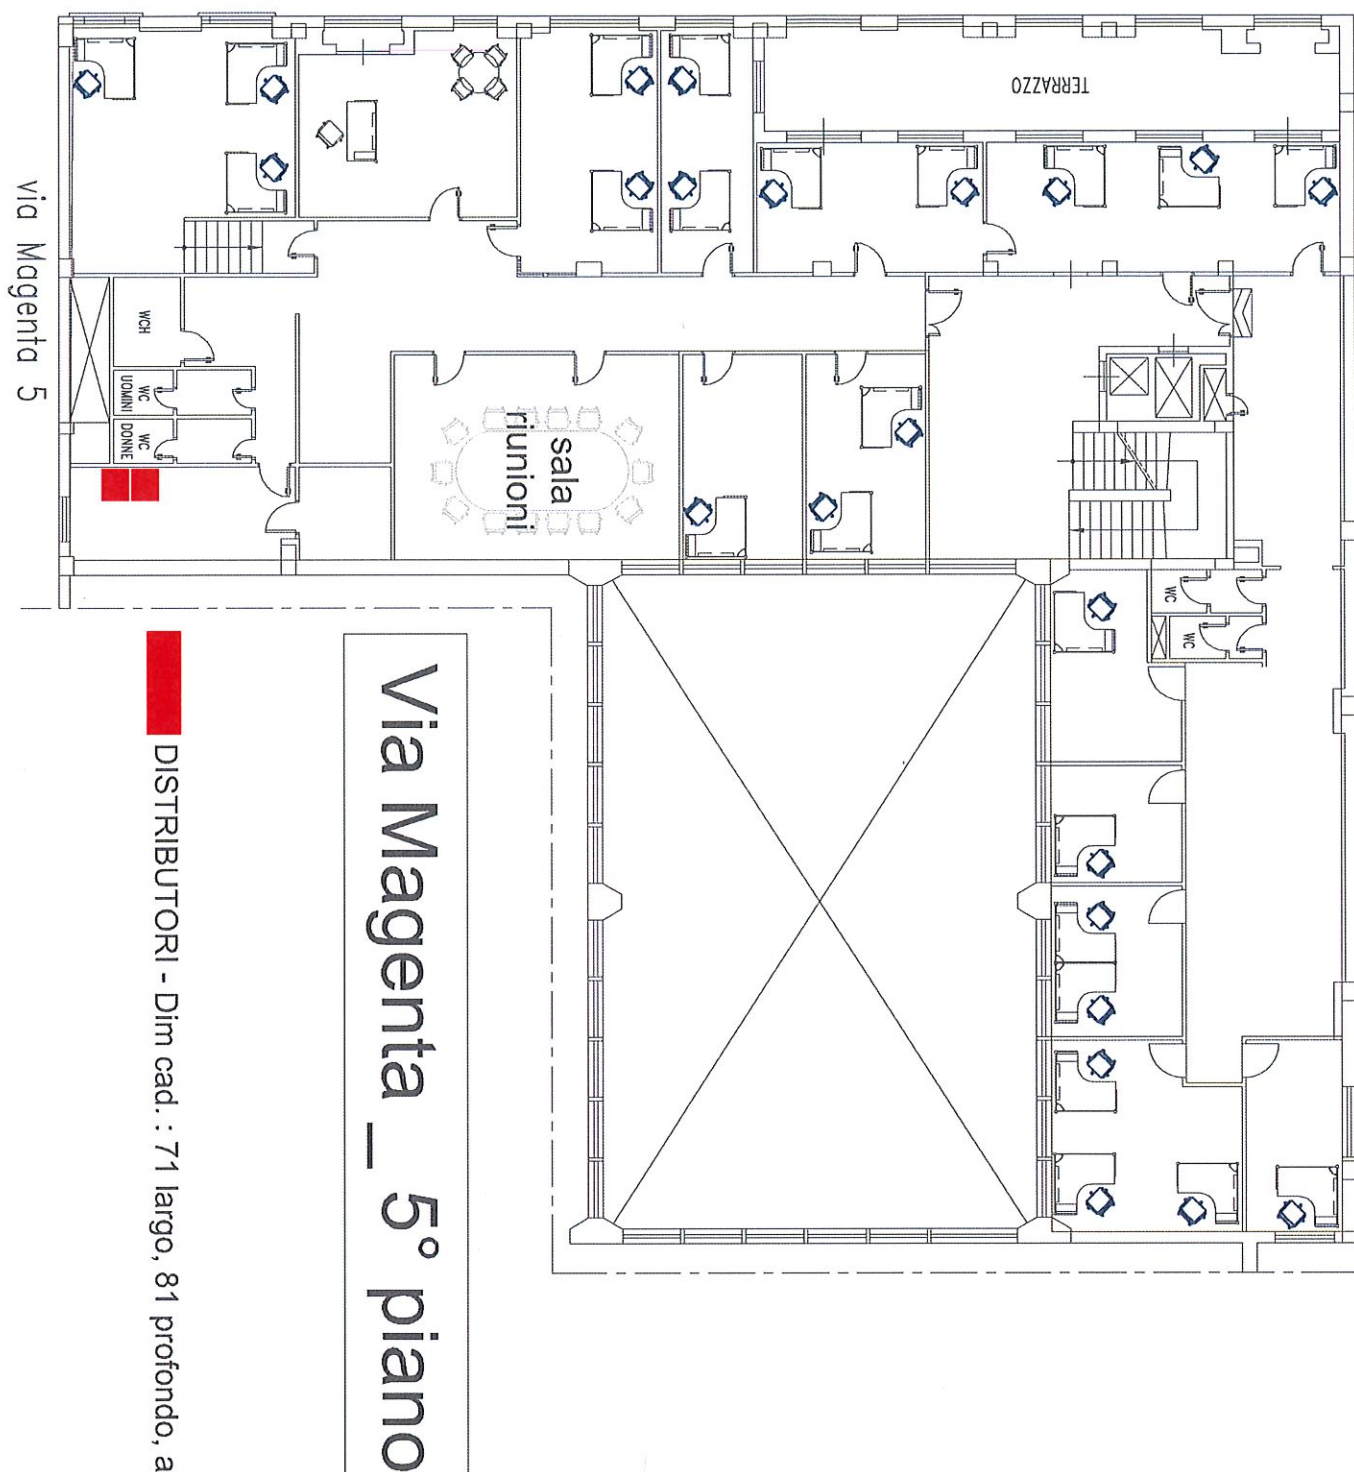

RICOGNIZIONE UFFICI ACI
Via Marsala - Via Magenta - Via Solferino

IN QUESTA TAVOLA:

Via Magenta 5° piano

COMMITTENTE:

ACI

PROGETTISTA:

ACI Progei s.p.a.

SCALA:

fuori scala

TAVOLA N°

23/05/2019

8