



Planimetria piano terra
Quota +0.30

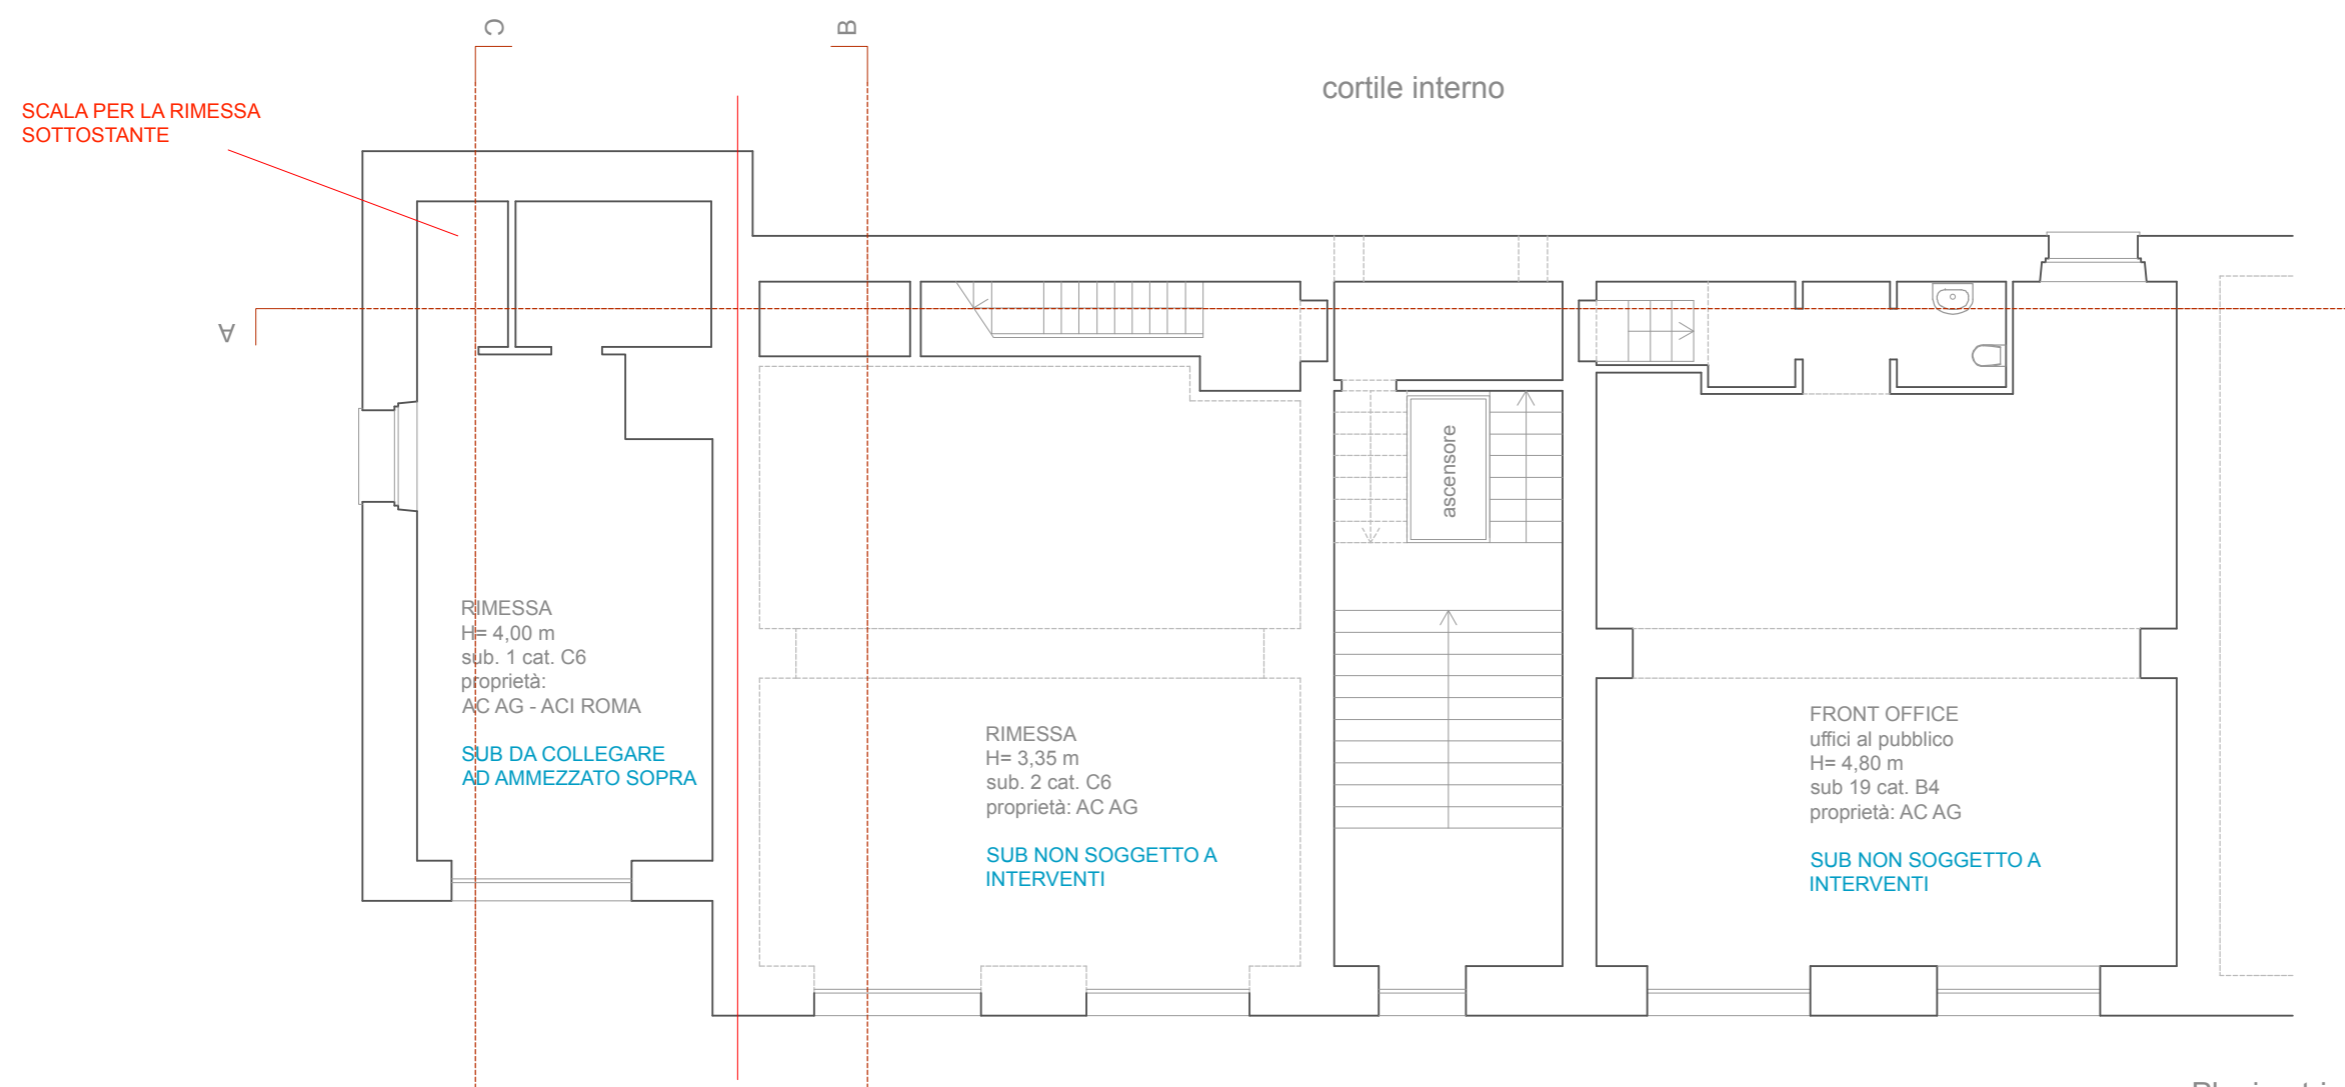


Planimetria piano terra
Quota +1.50

cortile interno

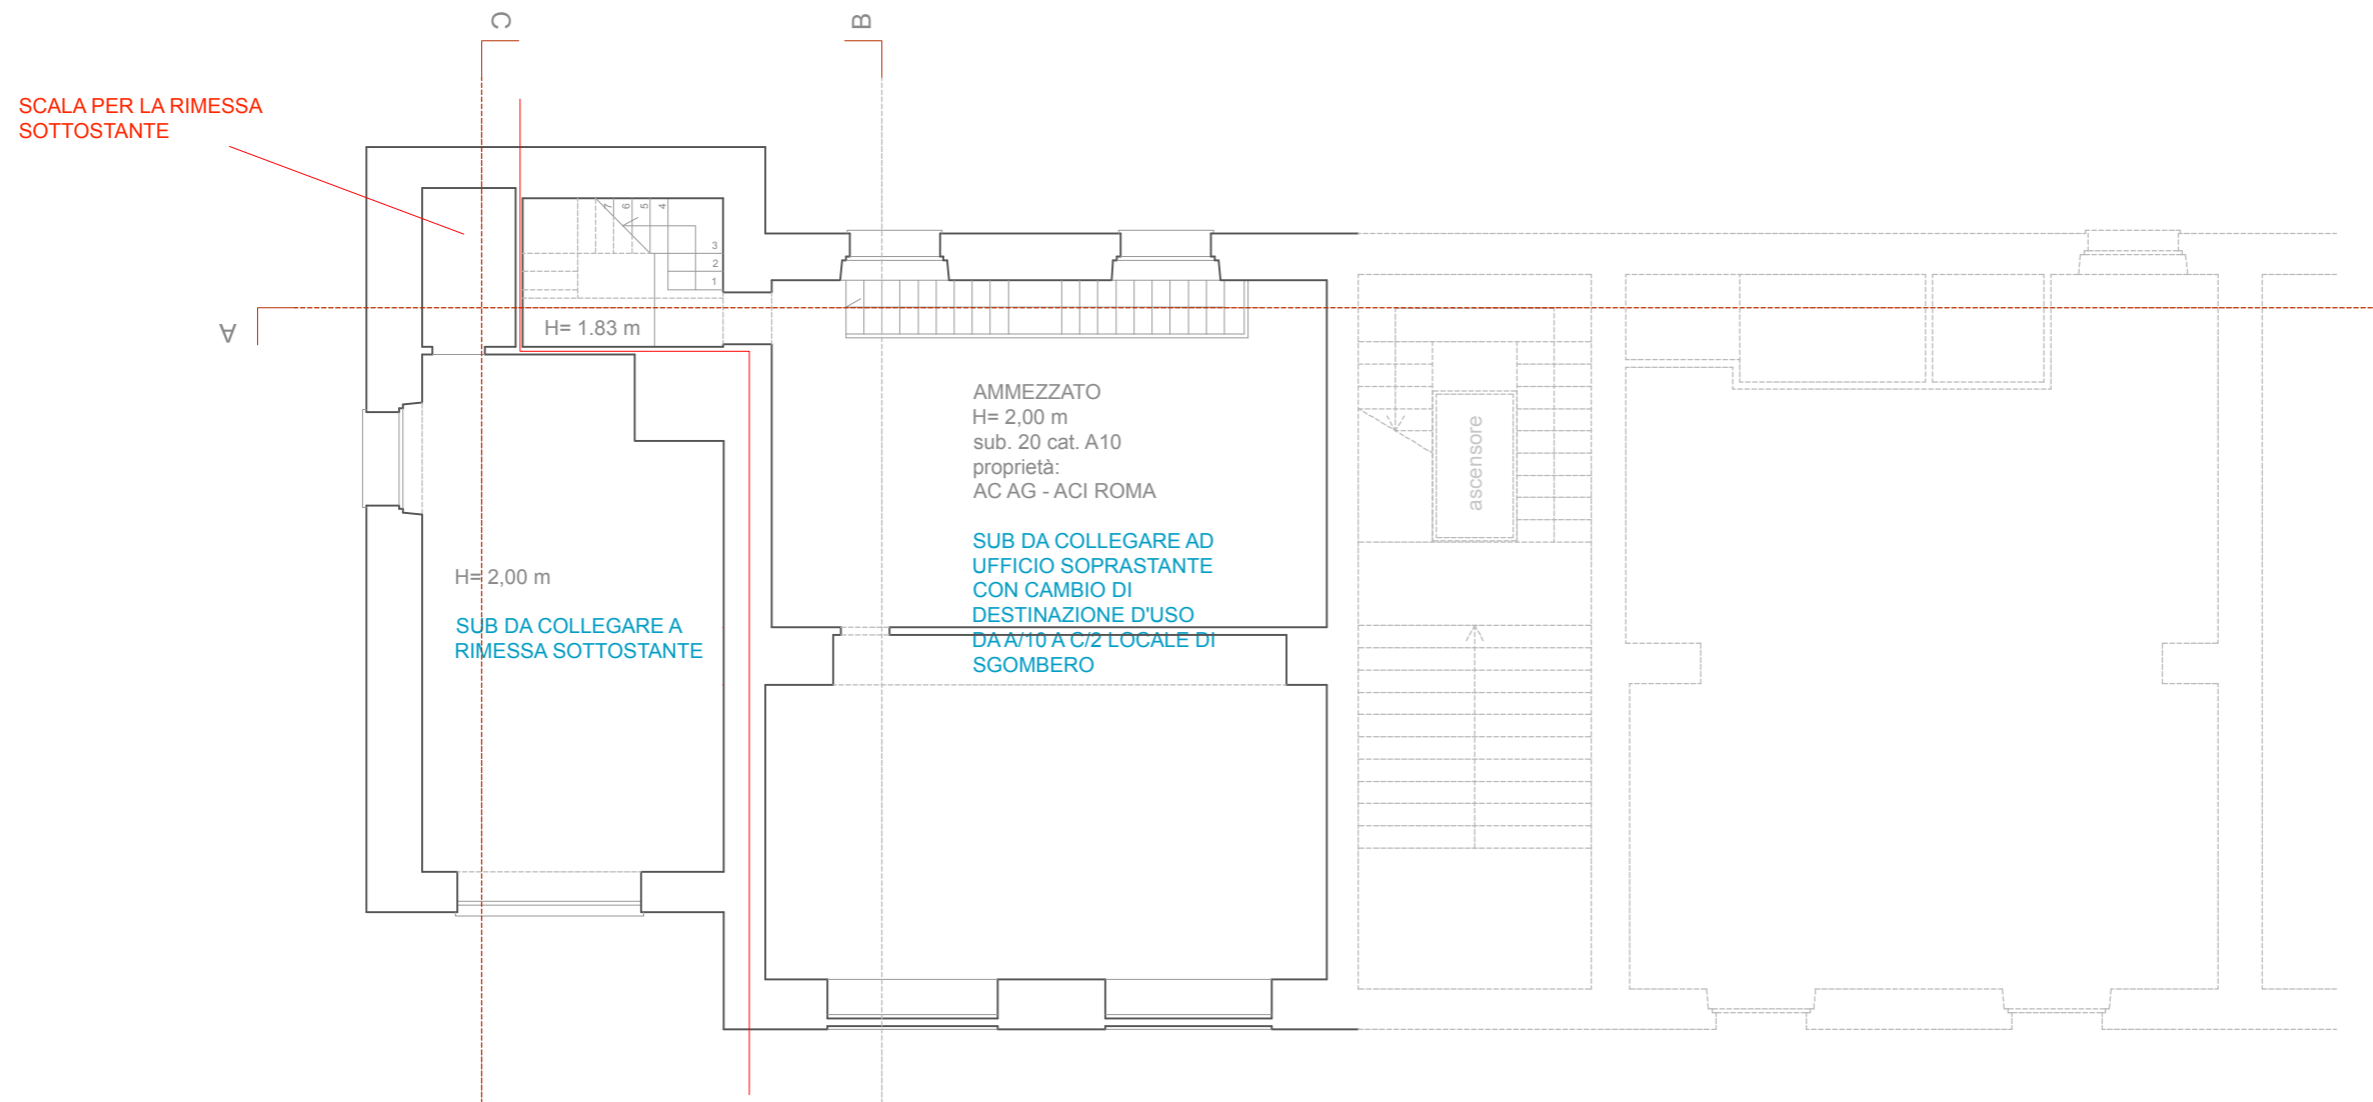


Via San Vito


Planimetria piano ammezzato
Quota + 4,00

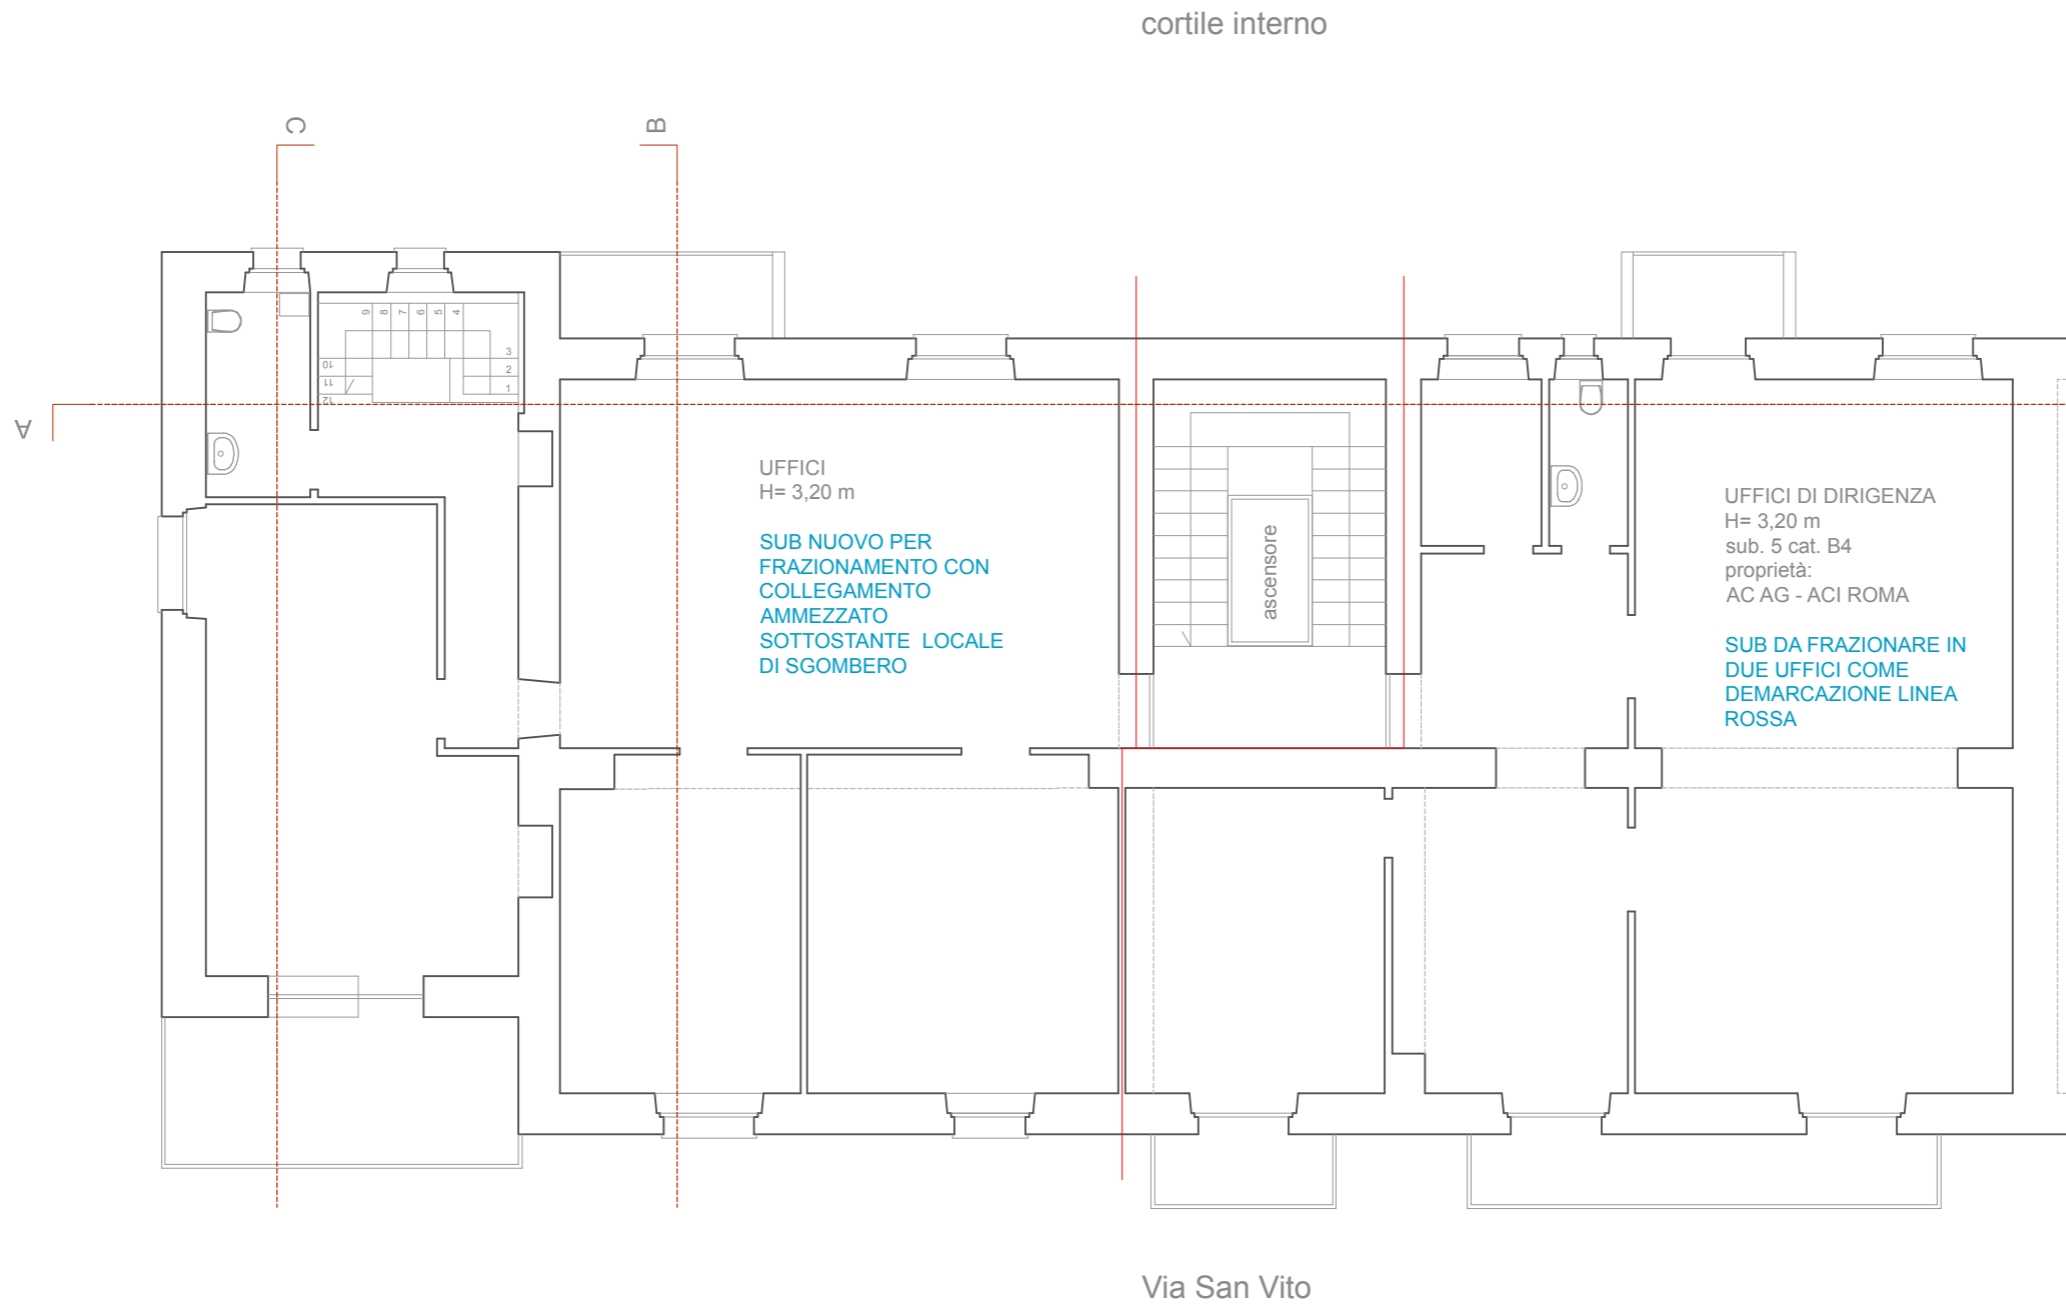


Planimetria piano primo
Quota + 6,50

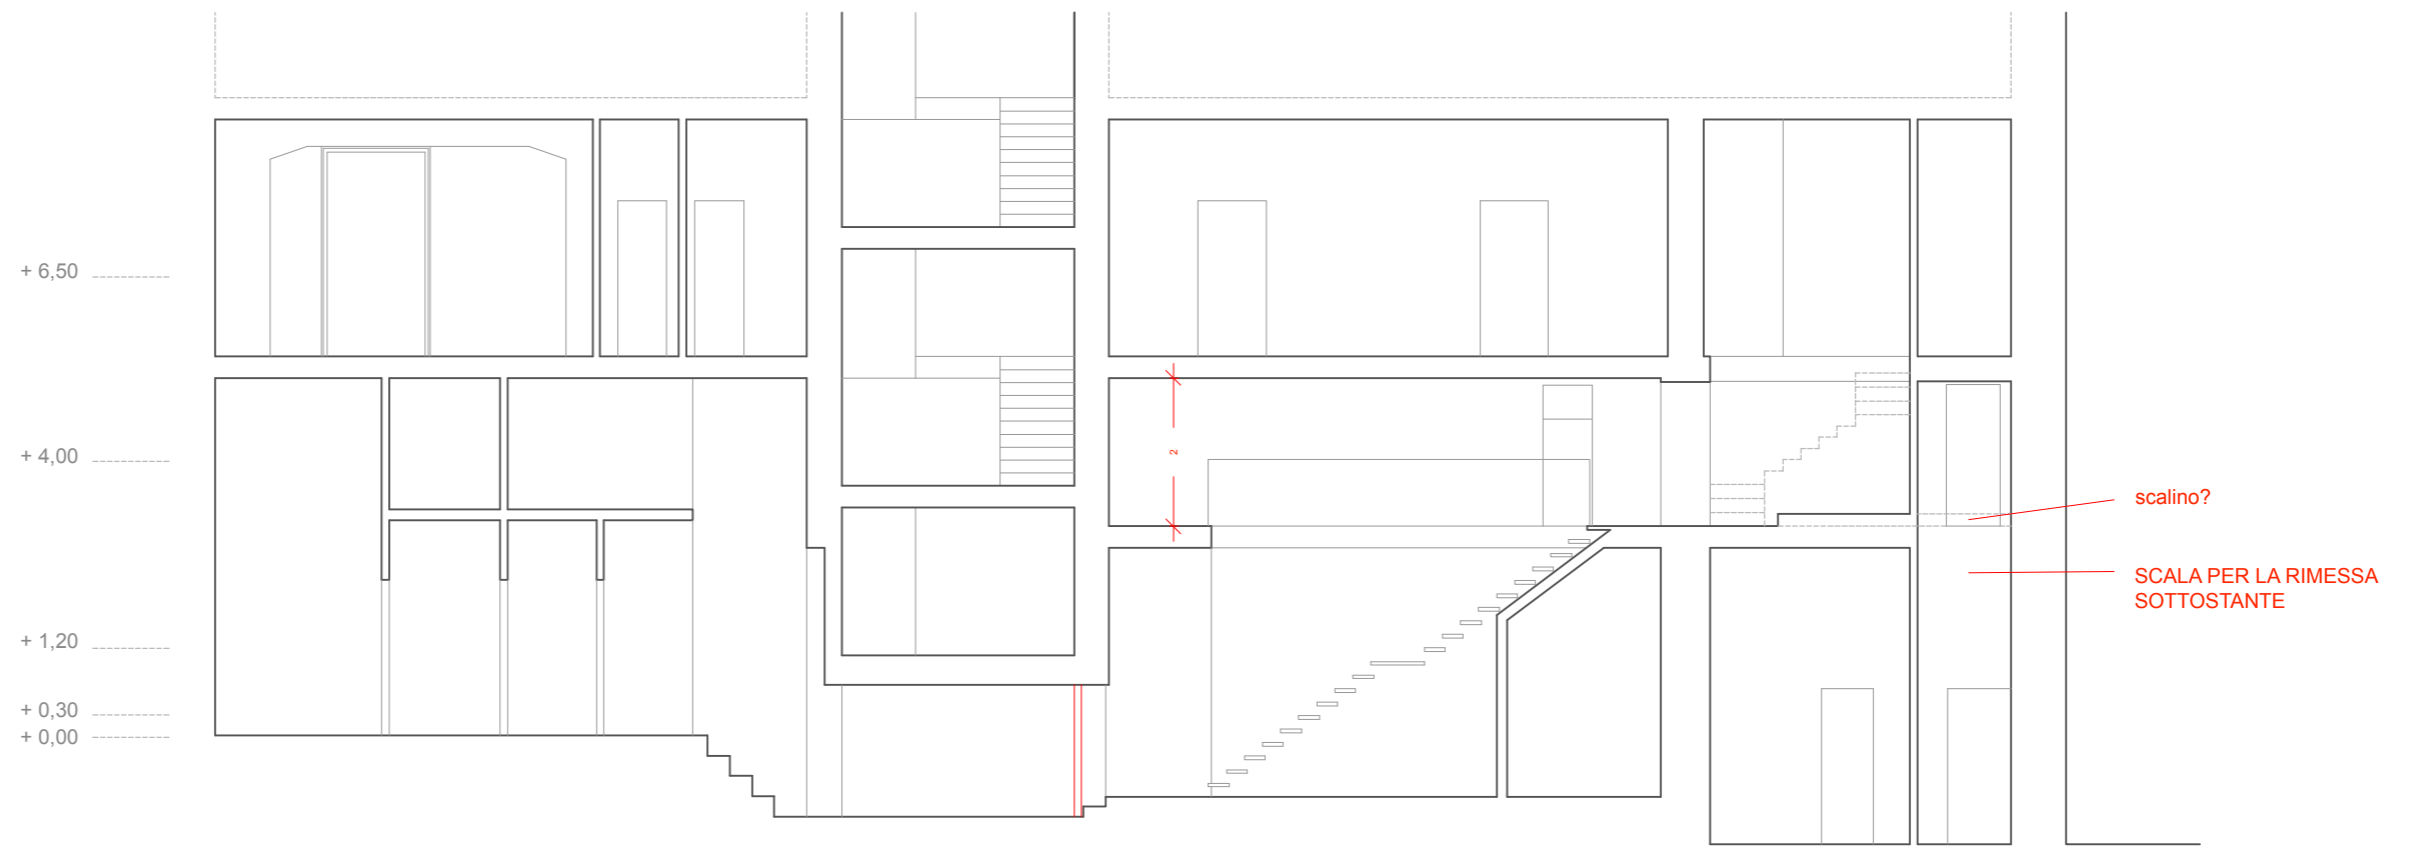


sezione A

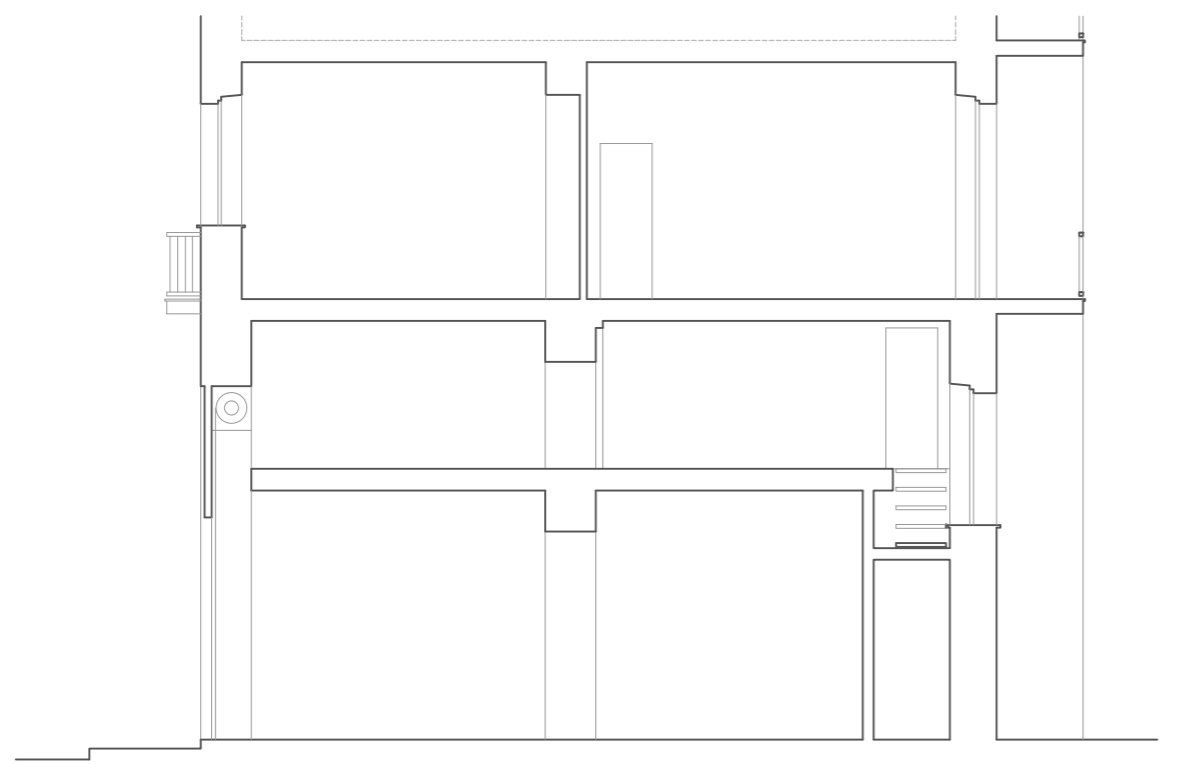

sezione B

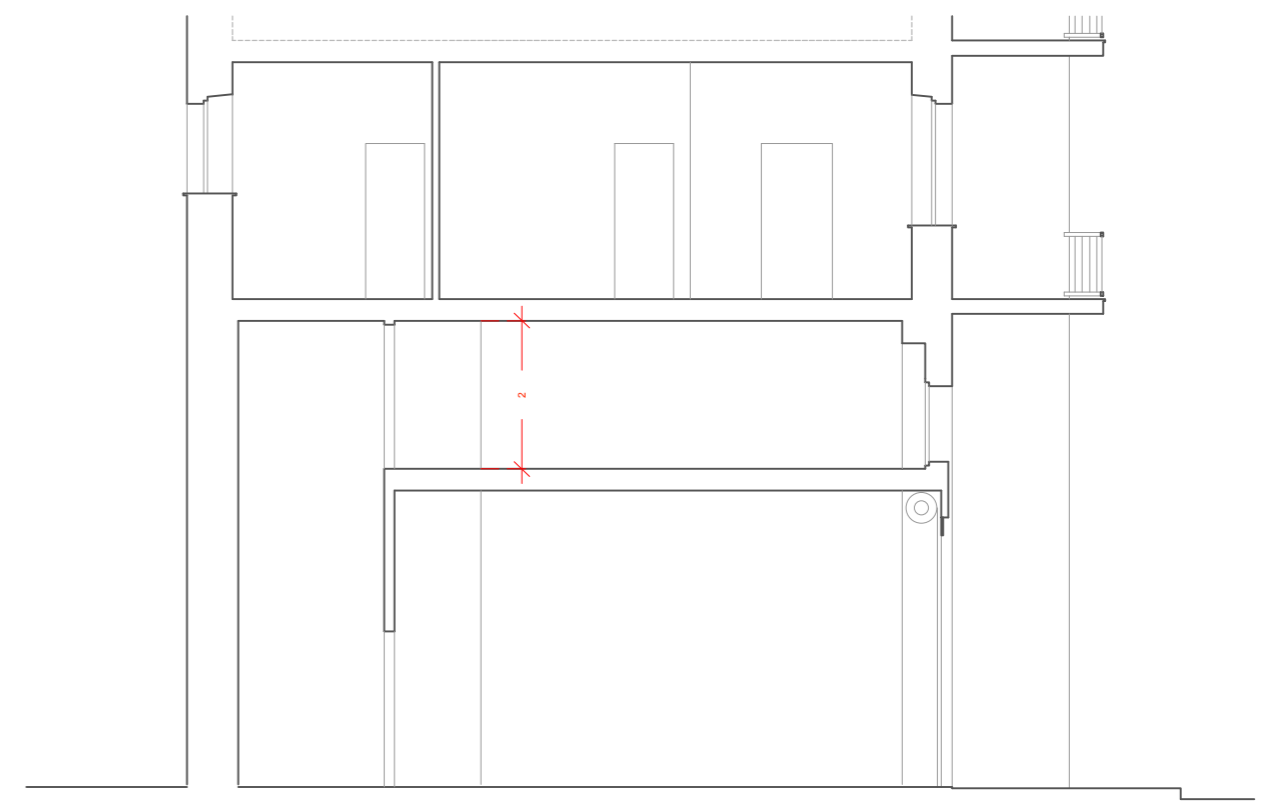

sezione C

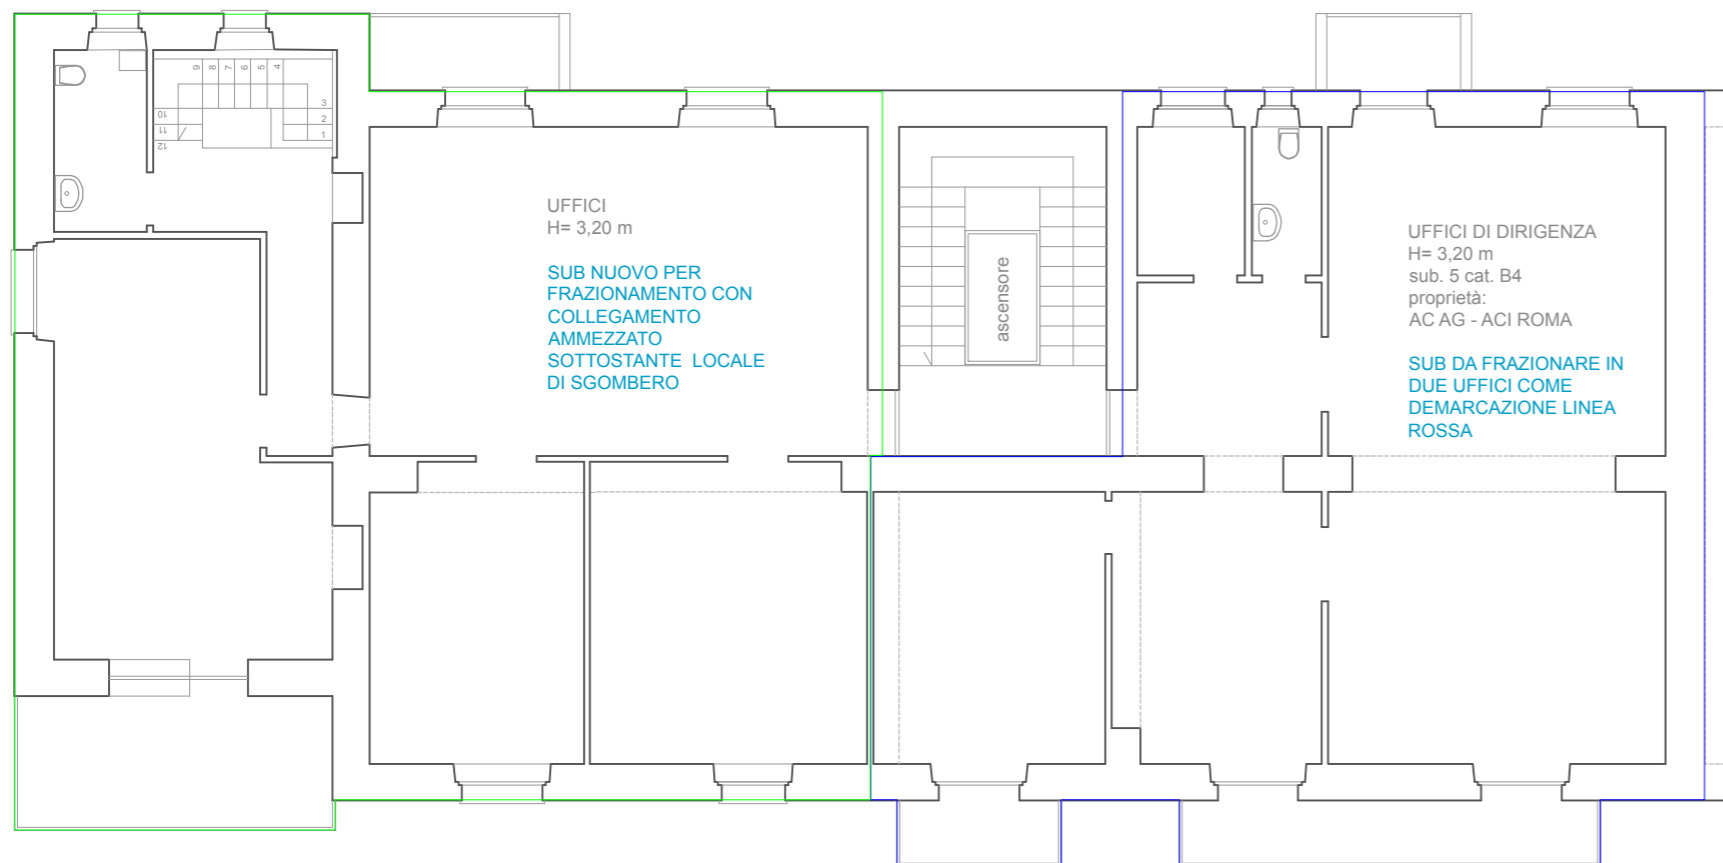

UFFICI
H= 3,20 m

SUB NUOVO PER
FRAZIONAMENTO CON
COLLEGAMENTO
AMMEZZATO
SOTTOSTANTE LOCALE
DI SGOMBERO

ascensore

UFFICI DI DIRIGENZA
H= 3,20 m
sub. 5 cat. B4
proprietà:
AC AG - ACI ROMA

SUB DA FRAZIONARE IN
DUE UFFICI COME
DEMARCAZIONE LINEA
ROSSA



fgl. 142 prt. 3990 sub. nuovo cat. B/4




fgl. 142 prt. 3990 sub. 5 cat. B/4

Via San Vito

Planimetria piano primo
Quota + 6,50

SCALA PER LA RIMESSA
SOTTOSTANTE

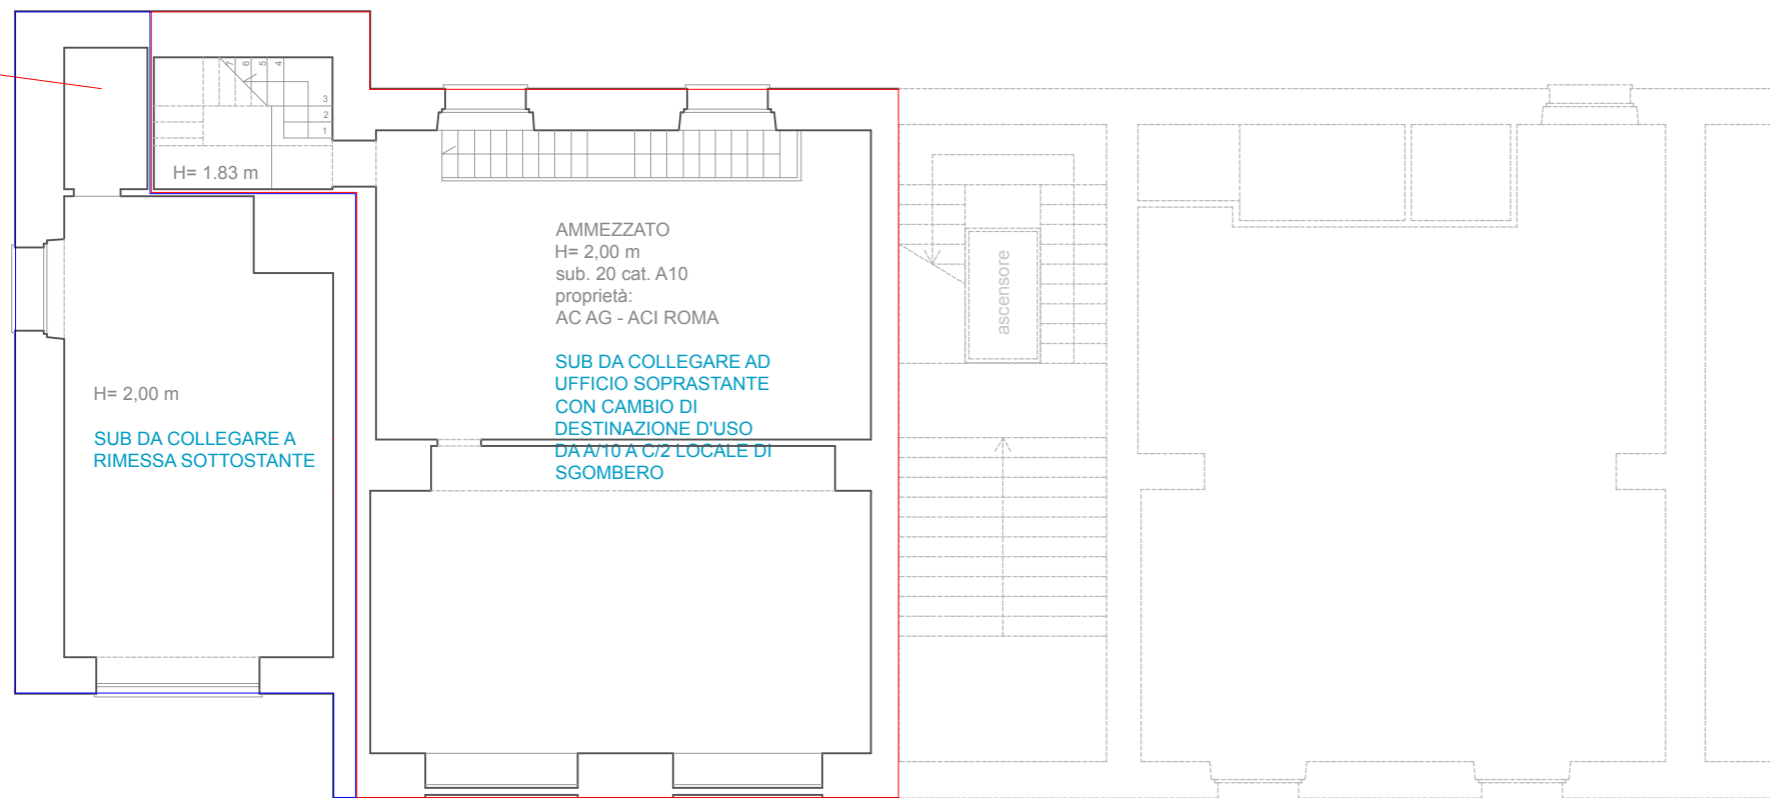


fgl. 142 prt. 3990 sub. 20 cat. A/10




fgl. 142 prt. 3990 sub. nuovo
locale di sgombero da collegare al sub 1 cat. C/4

Planimetria piano ammezzato
Quota + 4,00

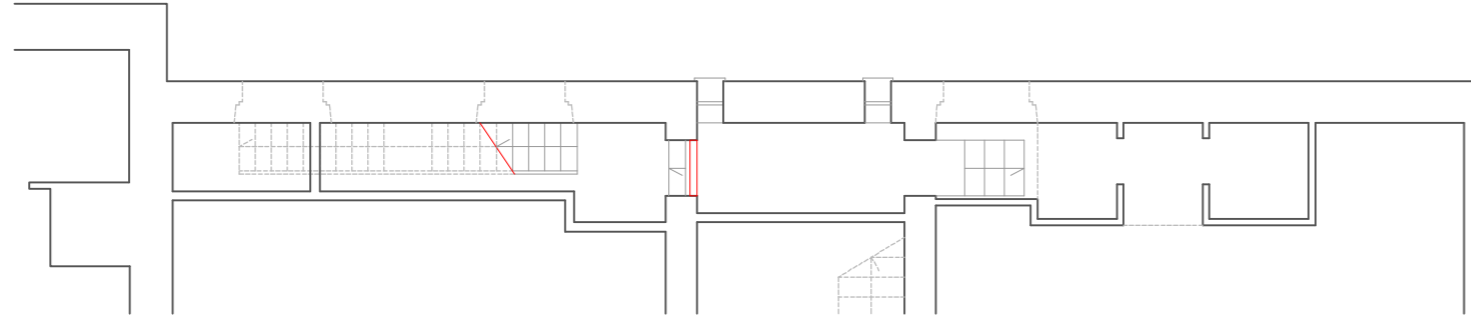

Planimetria piano terra
Quota +0.30

SCALA PER LA RIMESSA
SOTTOSTANTE

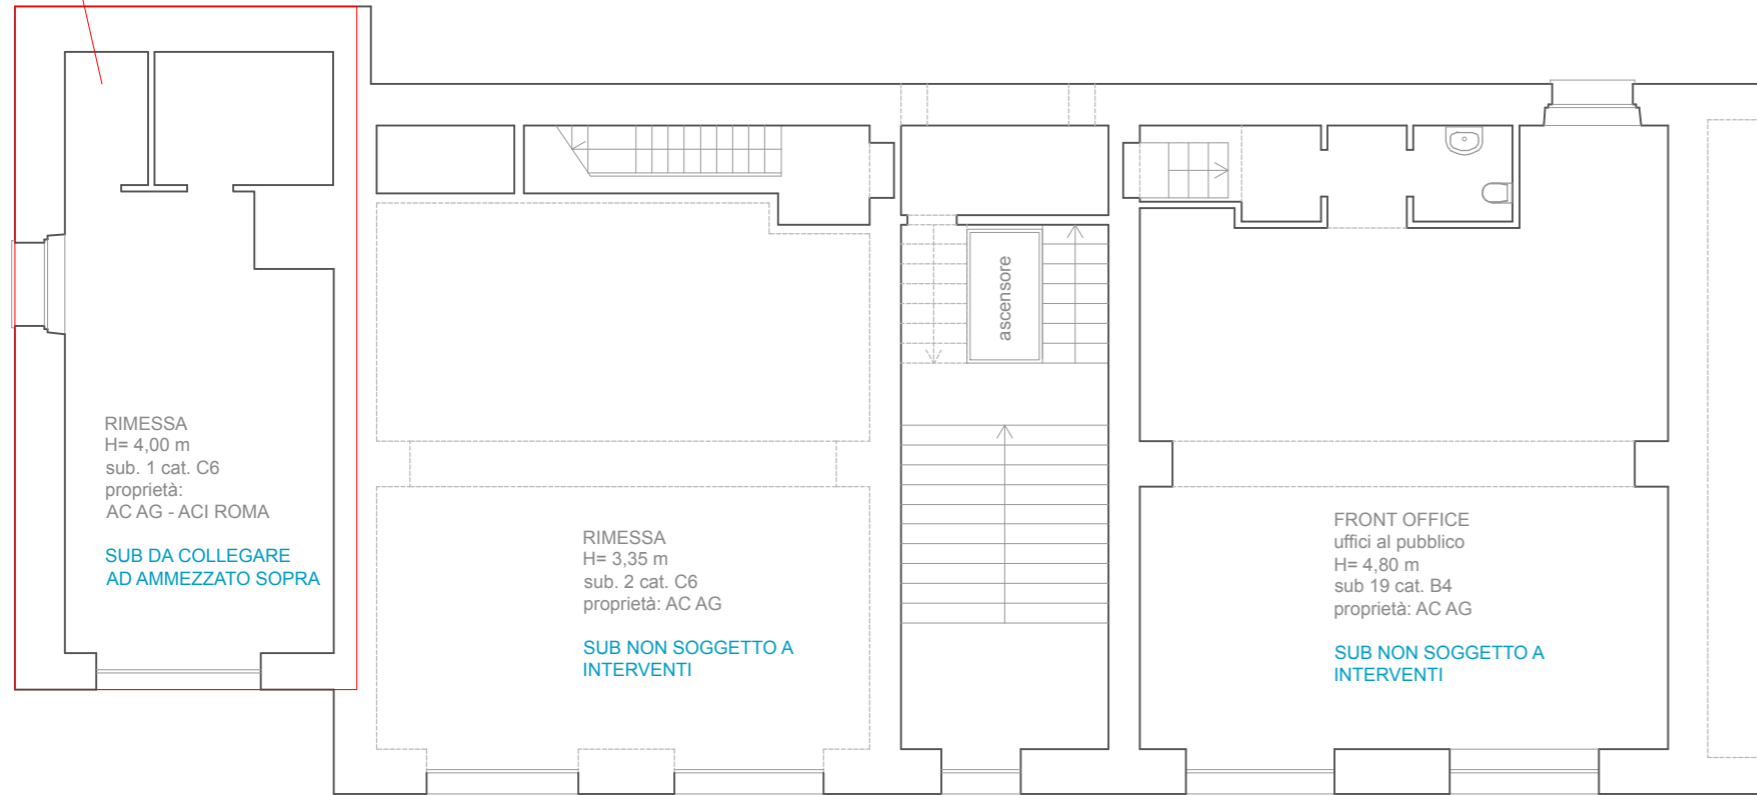

fgl. 142 prt. 3990 sub.1 cat. C/6

Via San Vito

Planimetria piano terra
Quota +1.50