


cortile interno

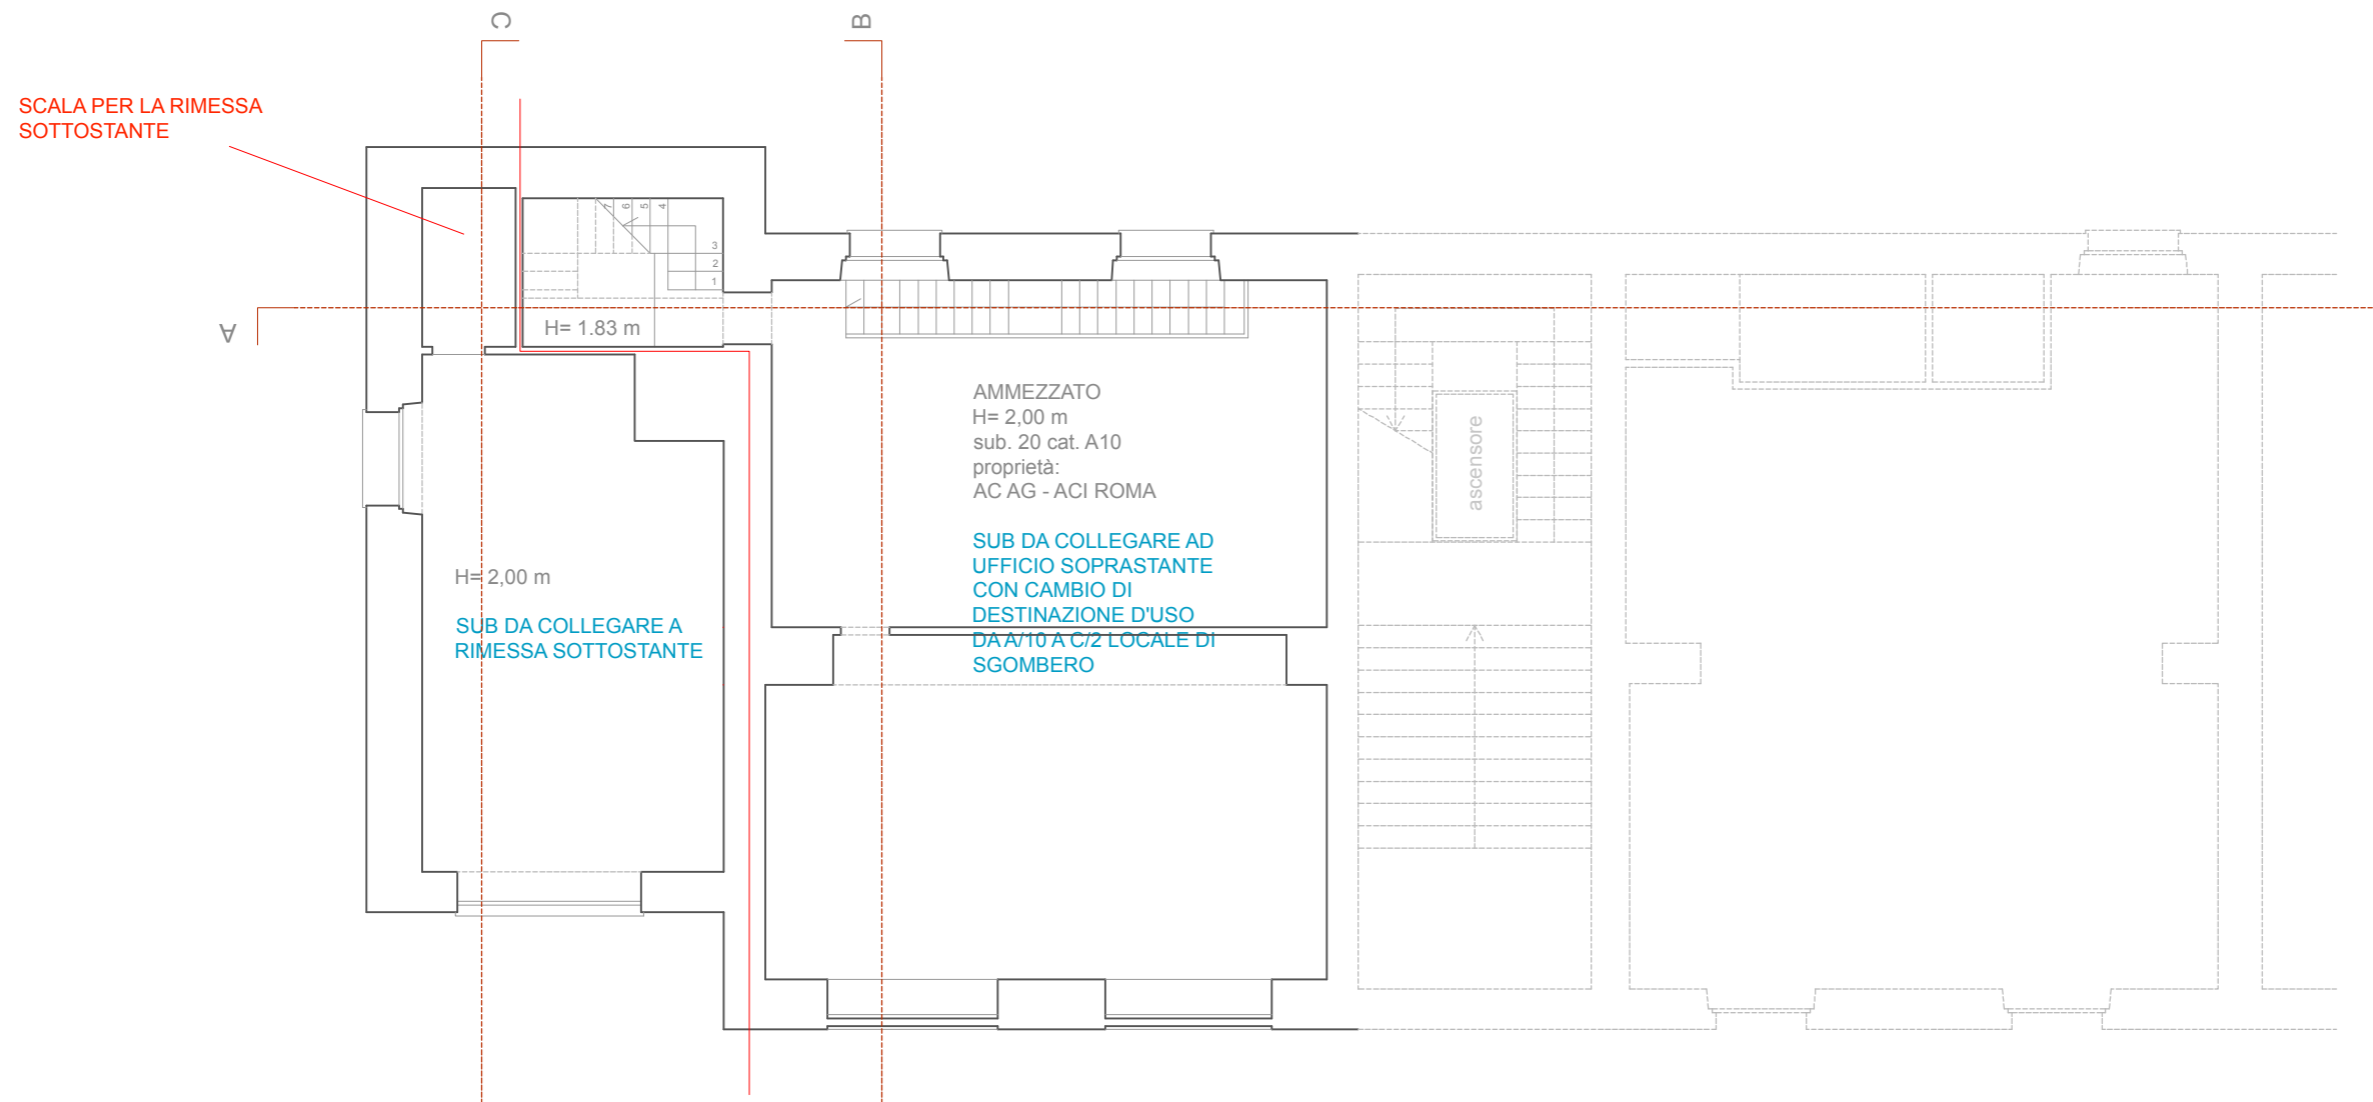

Via San Vito

Planimetria piano ammezzato
Quota + 4,00