

Comune di Livorno

AREA DI TRASFORMAZIONE URBANISTICA
"NUOVO CENTRO"

PROGETTO PER LA REALIZZAZIONE DI UN FABBRICATO AD USO COMMERCIALE E DIREZIONALE SUL LOTTO DI TERRENO COMPRESO TRA VIA MARRUCCI E VIA GELATI INQUADRAMENTO URBANISTICO

ORTOFOTO - ESTRATTO DI MAPPA CATASTALE - SCHEDA PIANO PARTICOLAREGGIATO
SUPERFICI DI PERTINENZA - PROPOSTA PROGETTUALE - DISTANZE DAI CONFINI
SUPERFICI PERMEABILI E STANDARD A PARCHEGGIO



PROGETTO:

 STUDIO TECNICO GORI

GEOM. FABIO GORI

(COORDINATORE DI PROGETTO)

ARCH. SILVIA GHINASSI

(COLLABORATORE ALLA PROGETTAZIONE)

GEOM. SANDRA BERTOCCHINI

(COLLABORATORE ALLA PROGETTAZIONE)

ING. MICHELE CECIONI

(PROG. OPERE STRUTTURALI GETTATE IN OPERA)

ING. LEONARDO MAZZONCINI

(PROG. OPERE STRUTTURALI GETTATE IN OPERA)

COMMITTENTE:




AUTOMOBILE CLUB LIVORNO

TAVOLA
A1


ORTOFOTO



ESTRATTO DI MAPPA CATASTALE

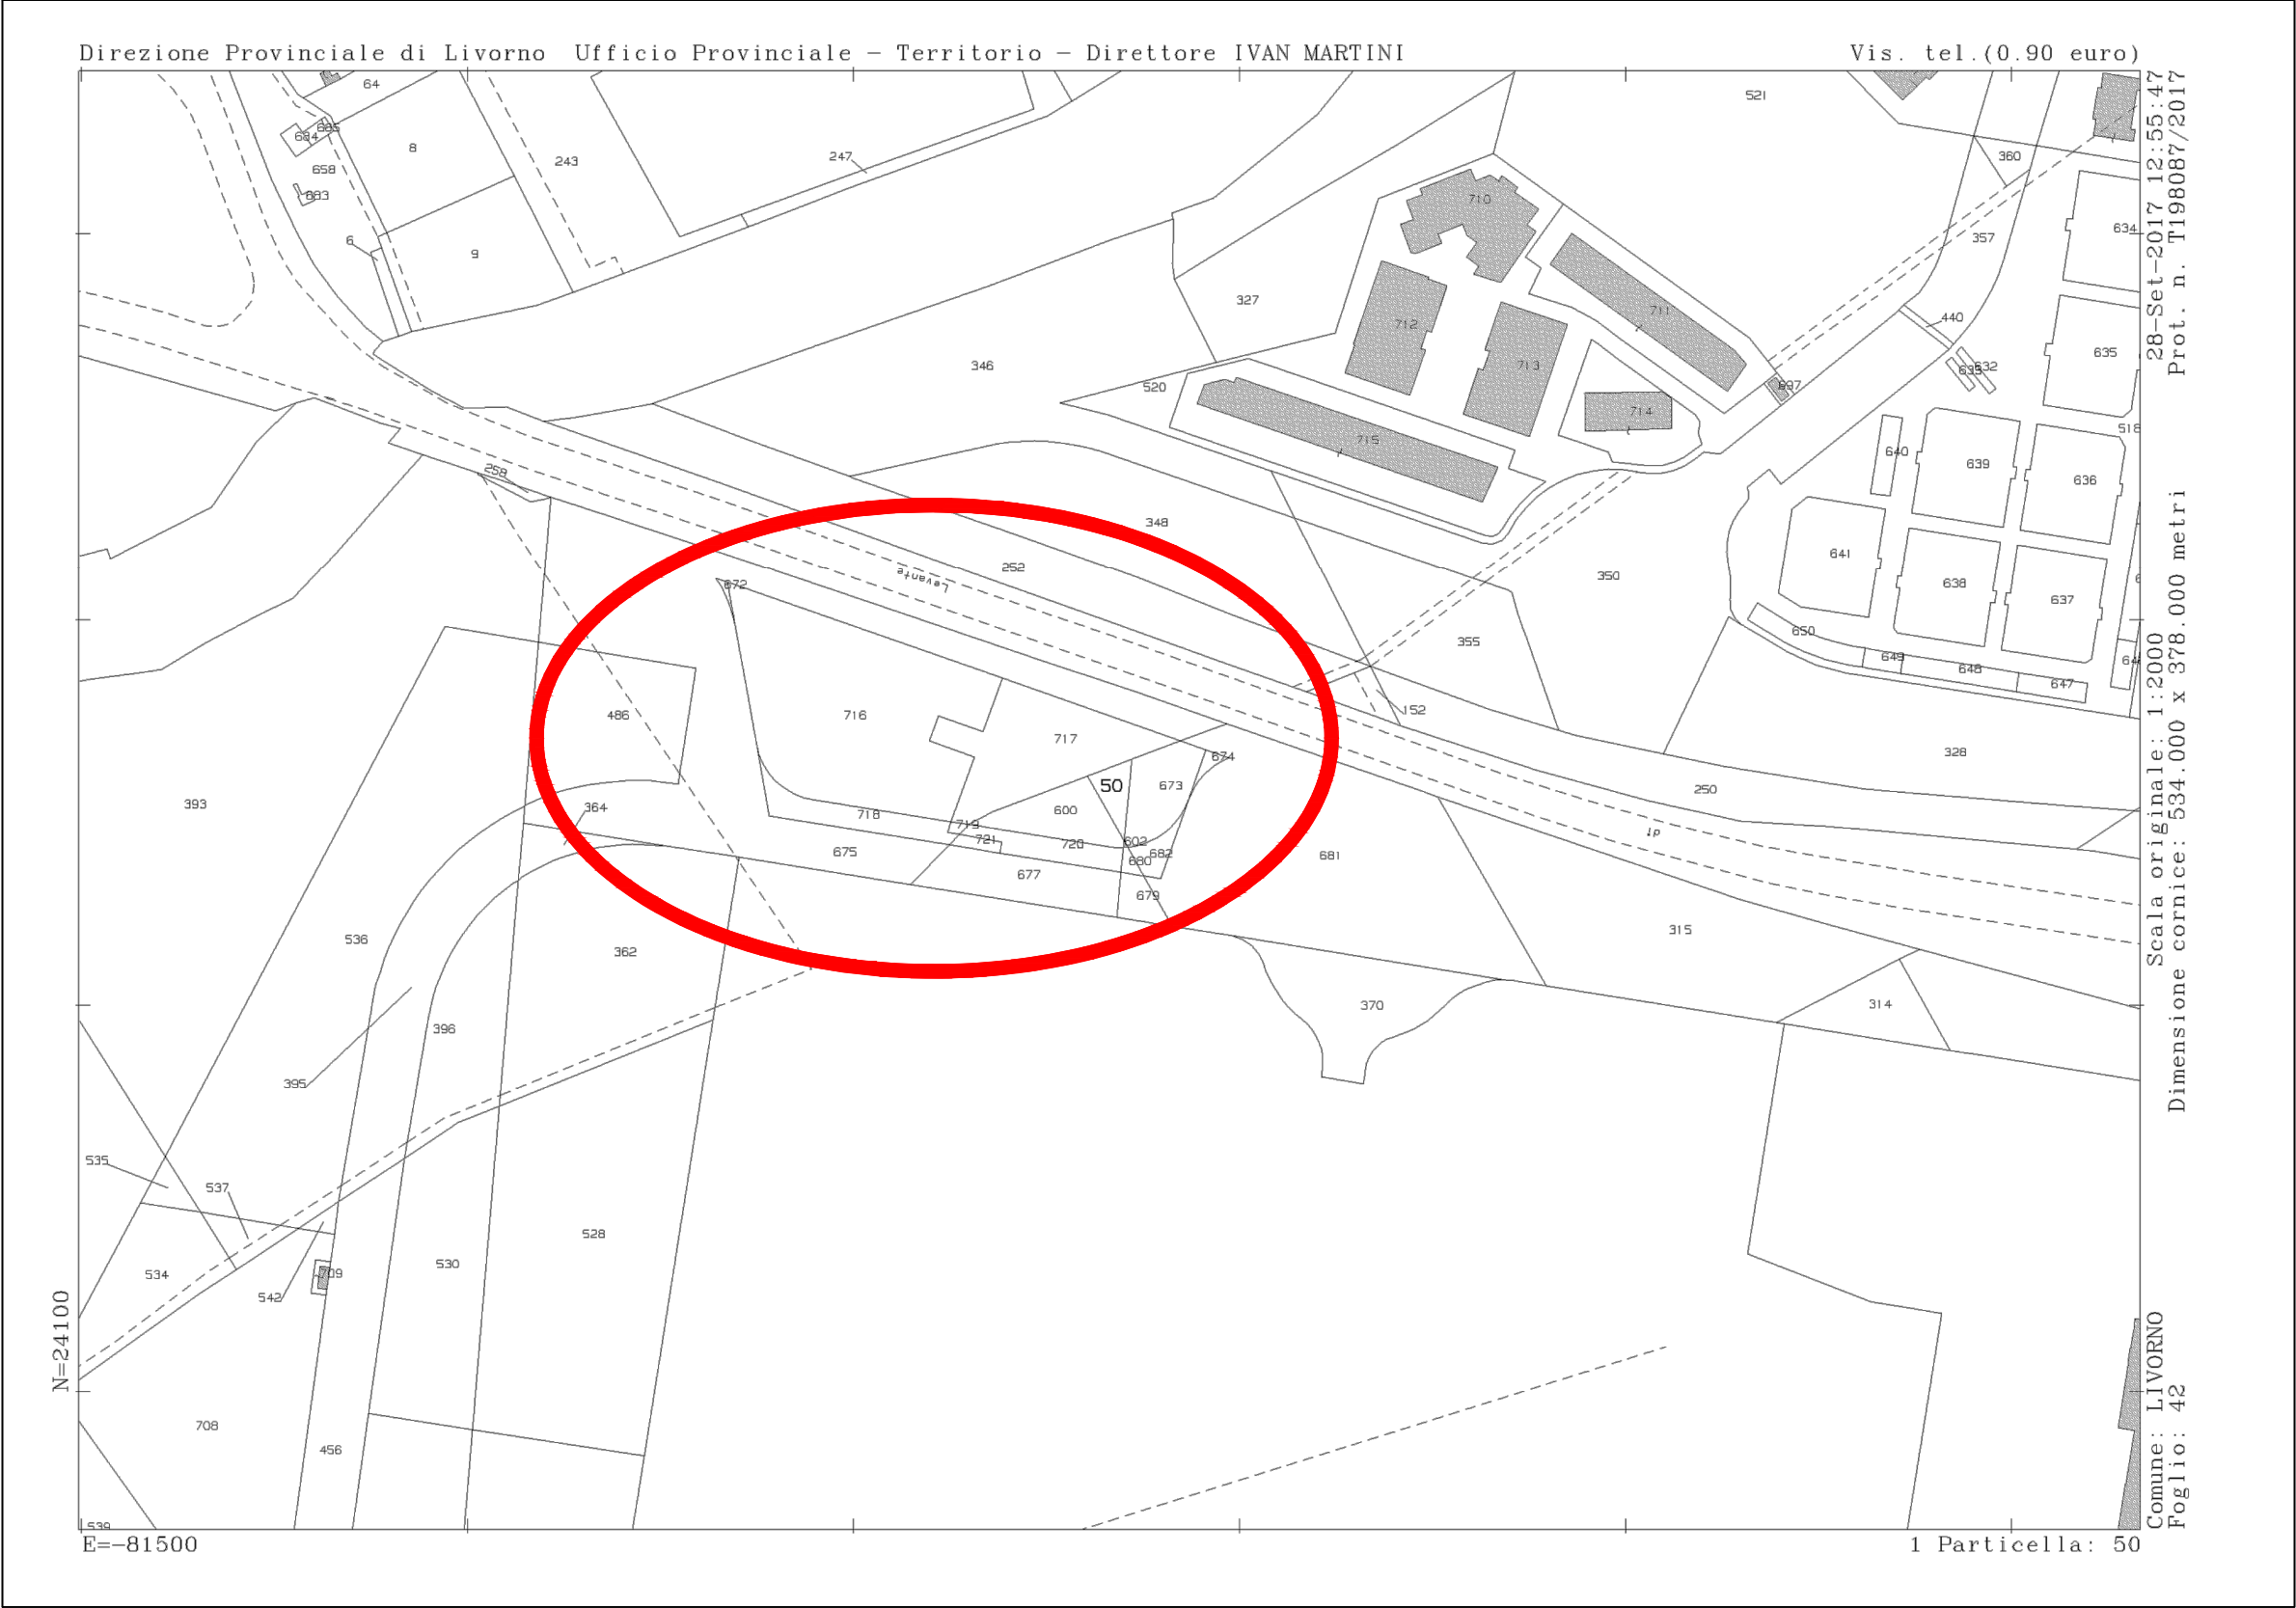

PIANO PARTICOLAREGGIATO NUOVO CENTRO - LOTTI E MACROLOTTI

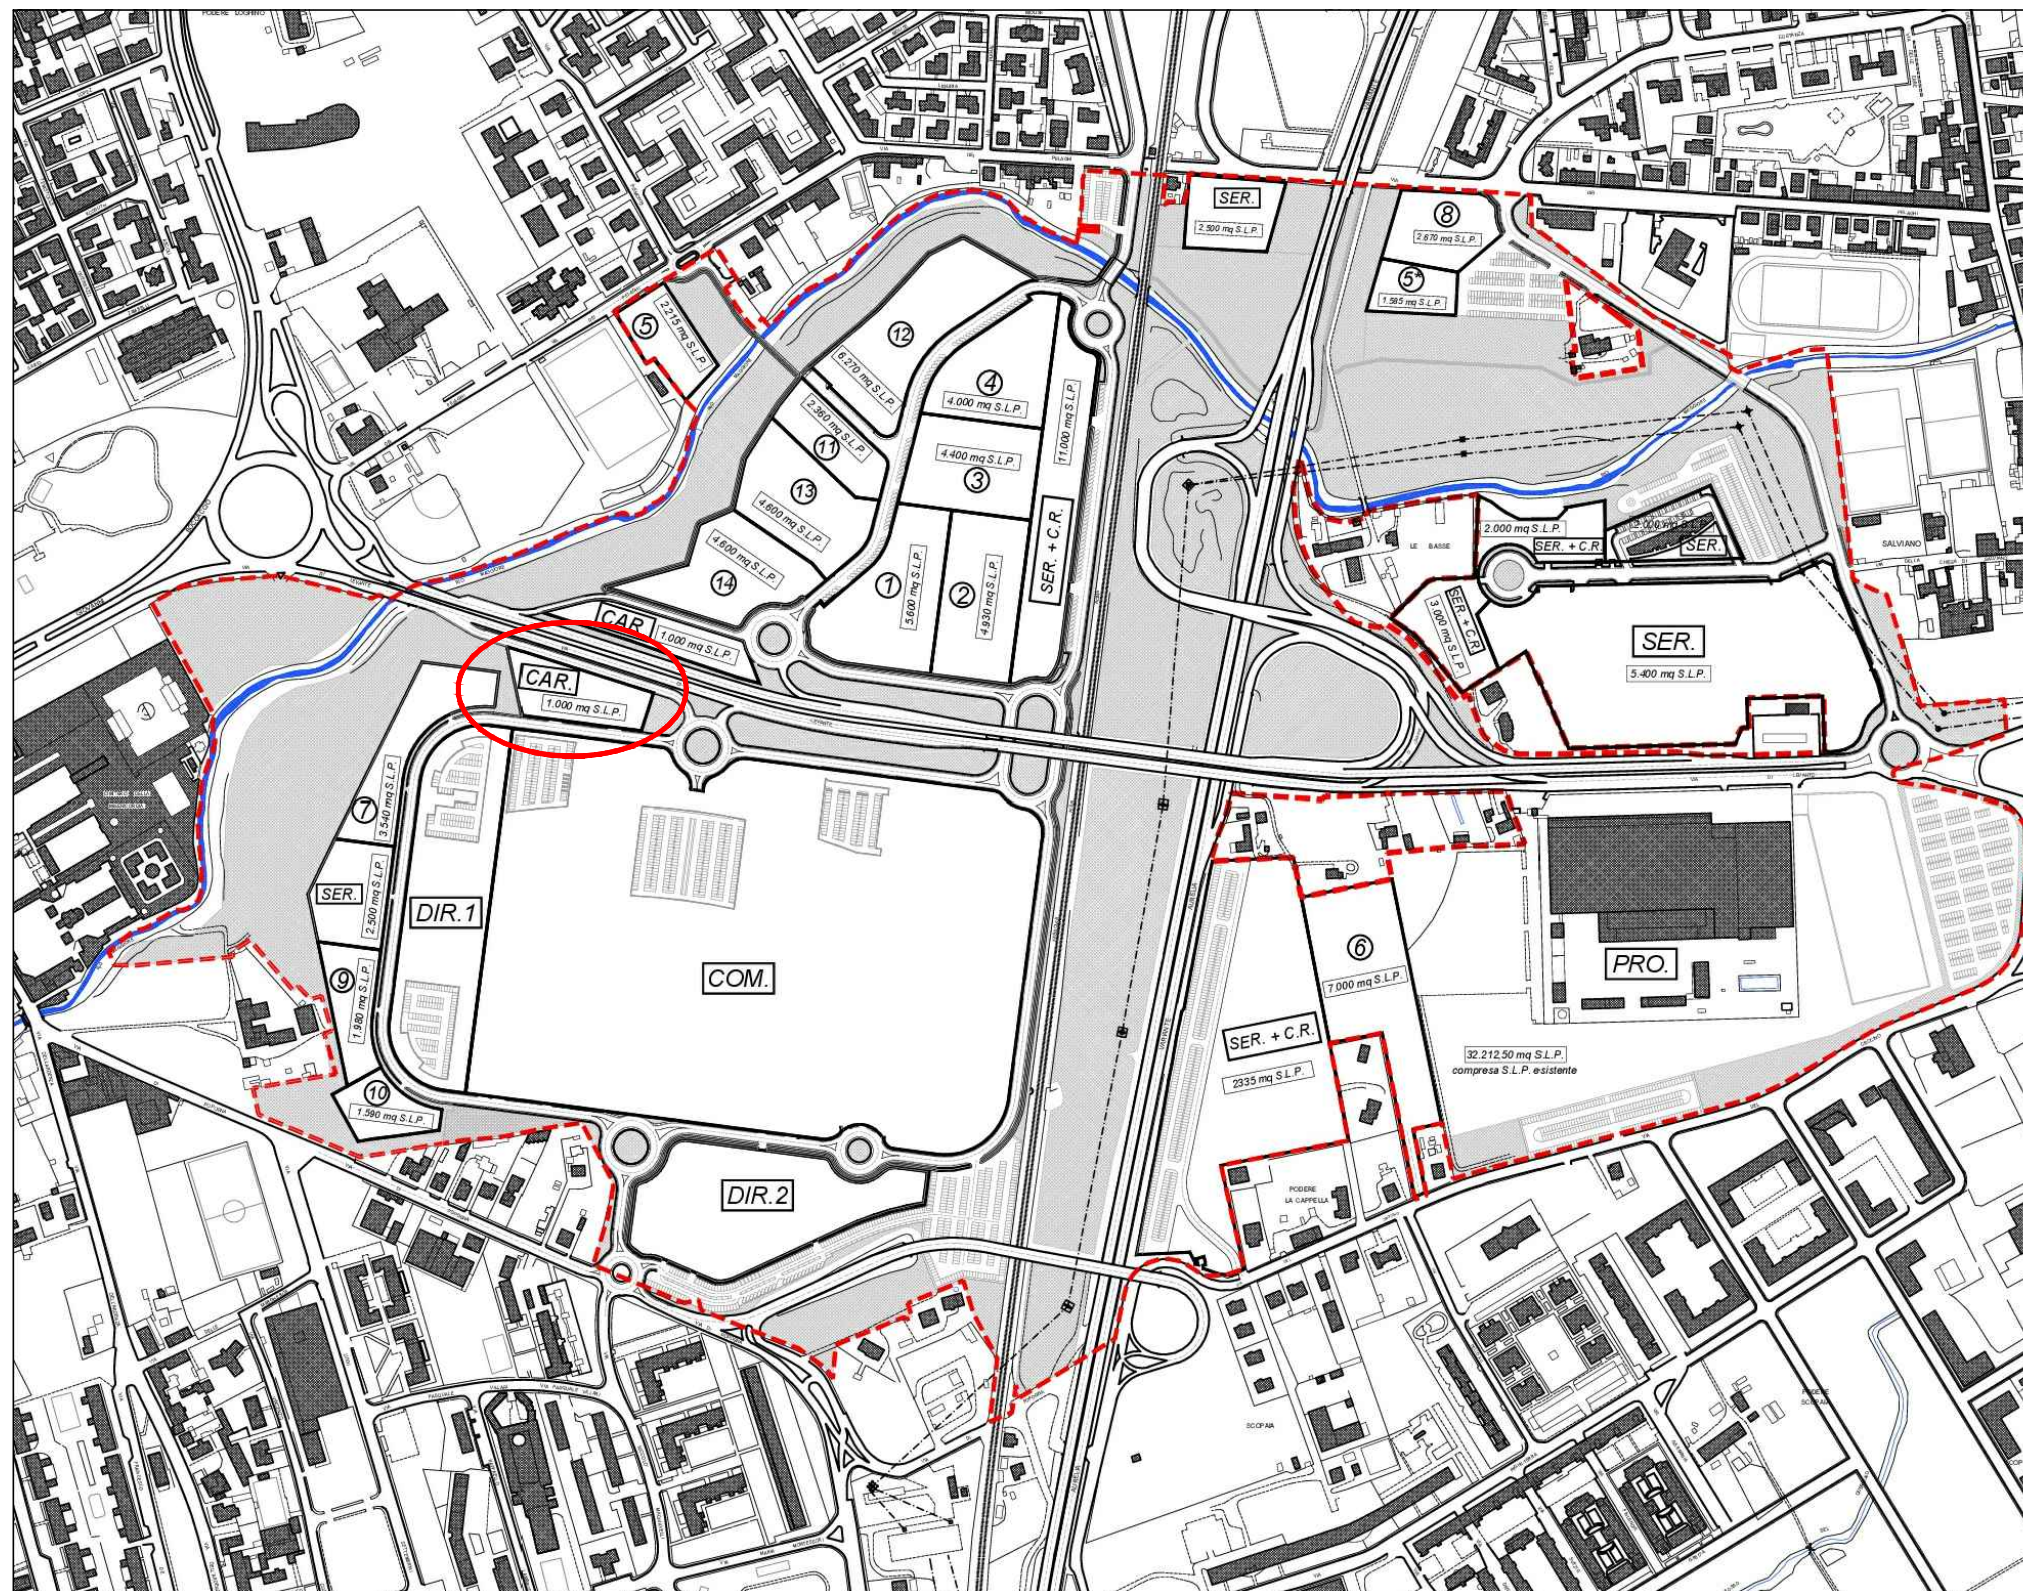


--- NUOVO PERIMETRO U.T.O.E.


SUPERFICI DI PERTINENZA



PROPOSTA PROGETTUALE

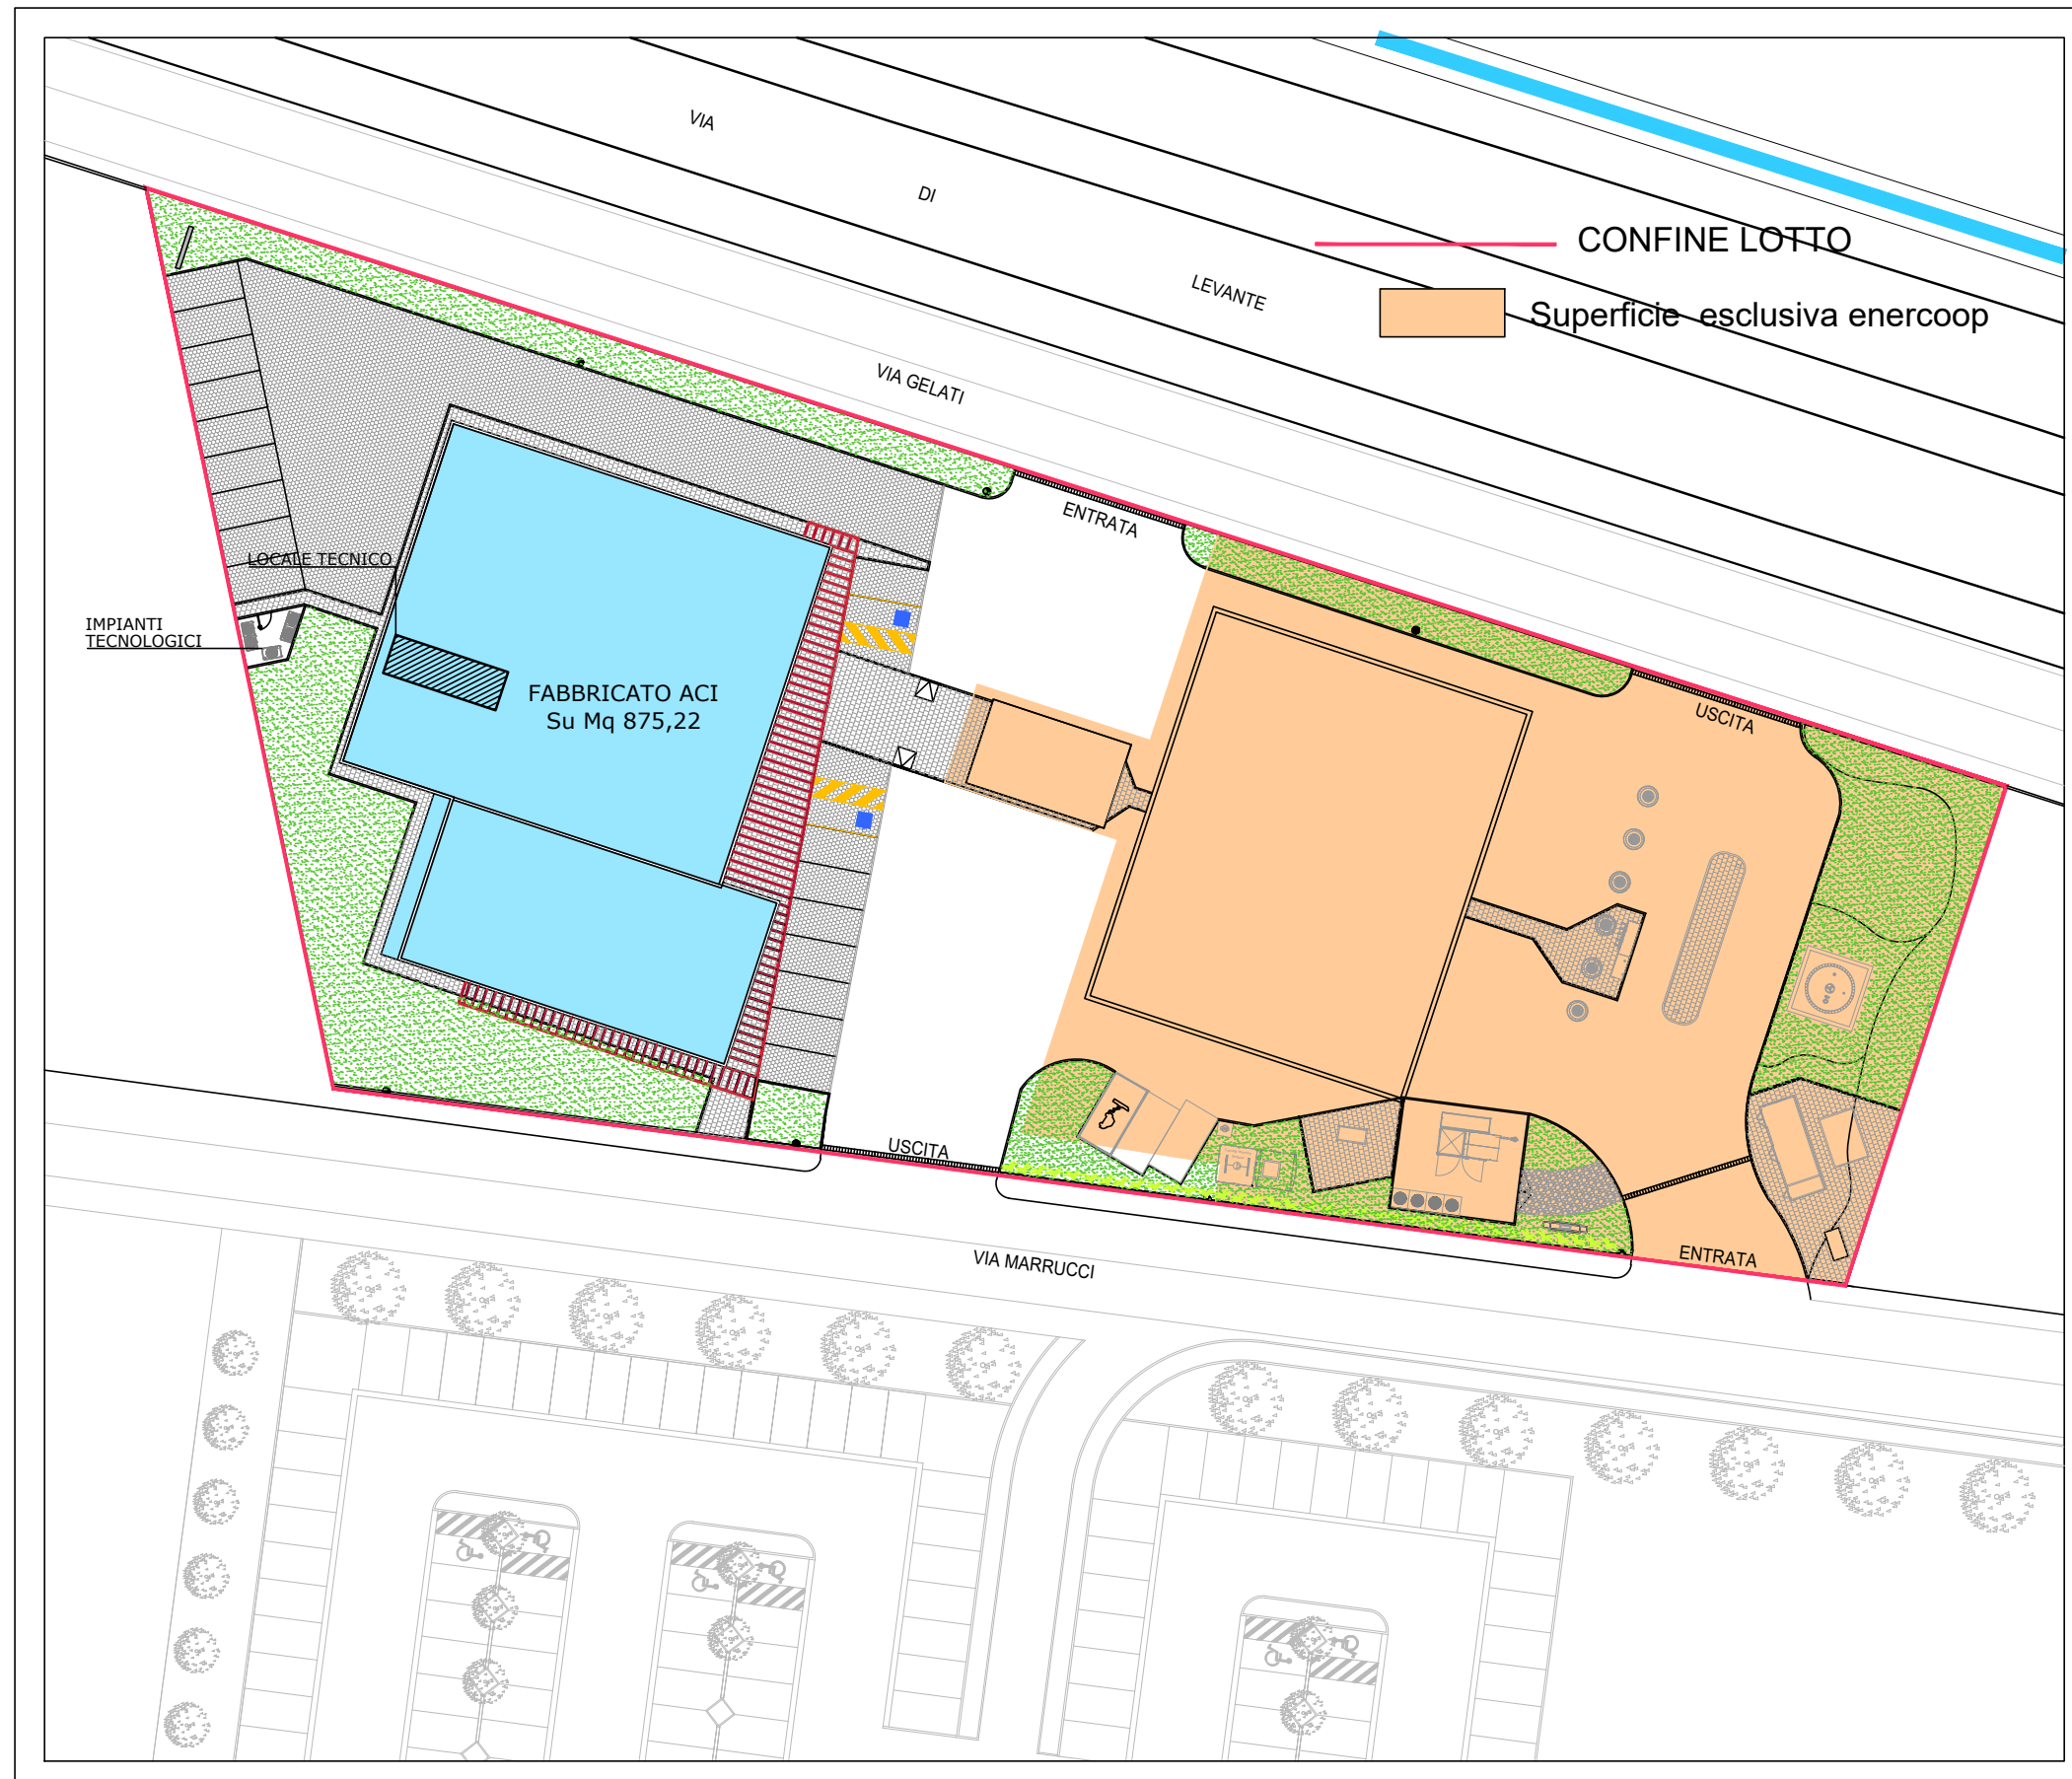

DISTANZA DAI CONFINI

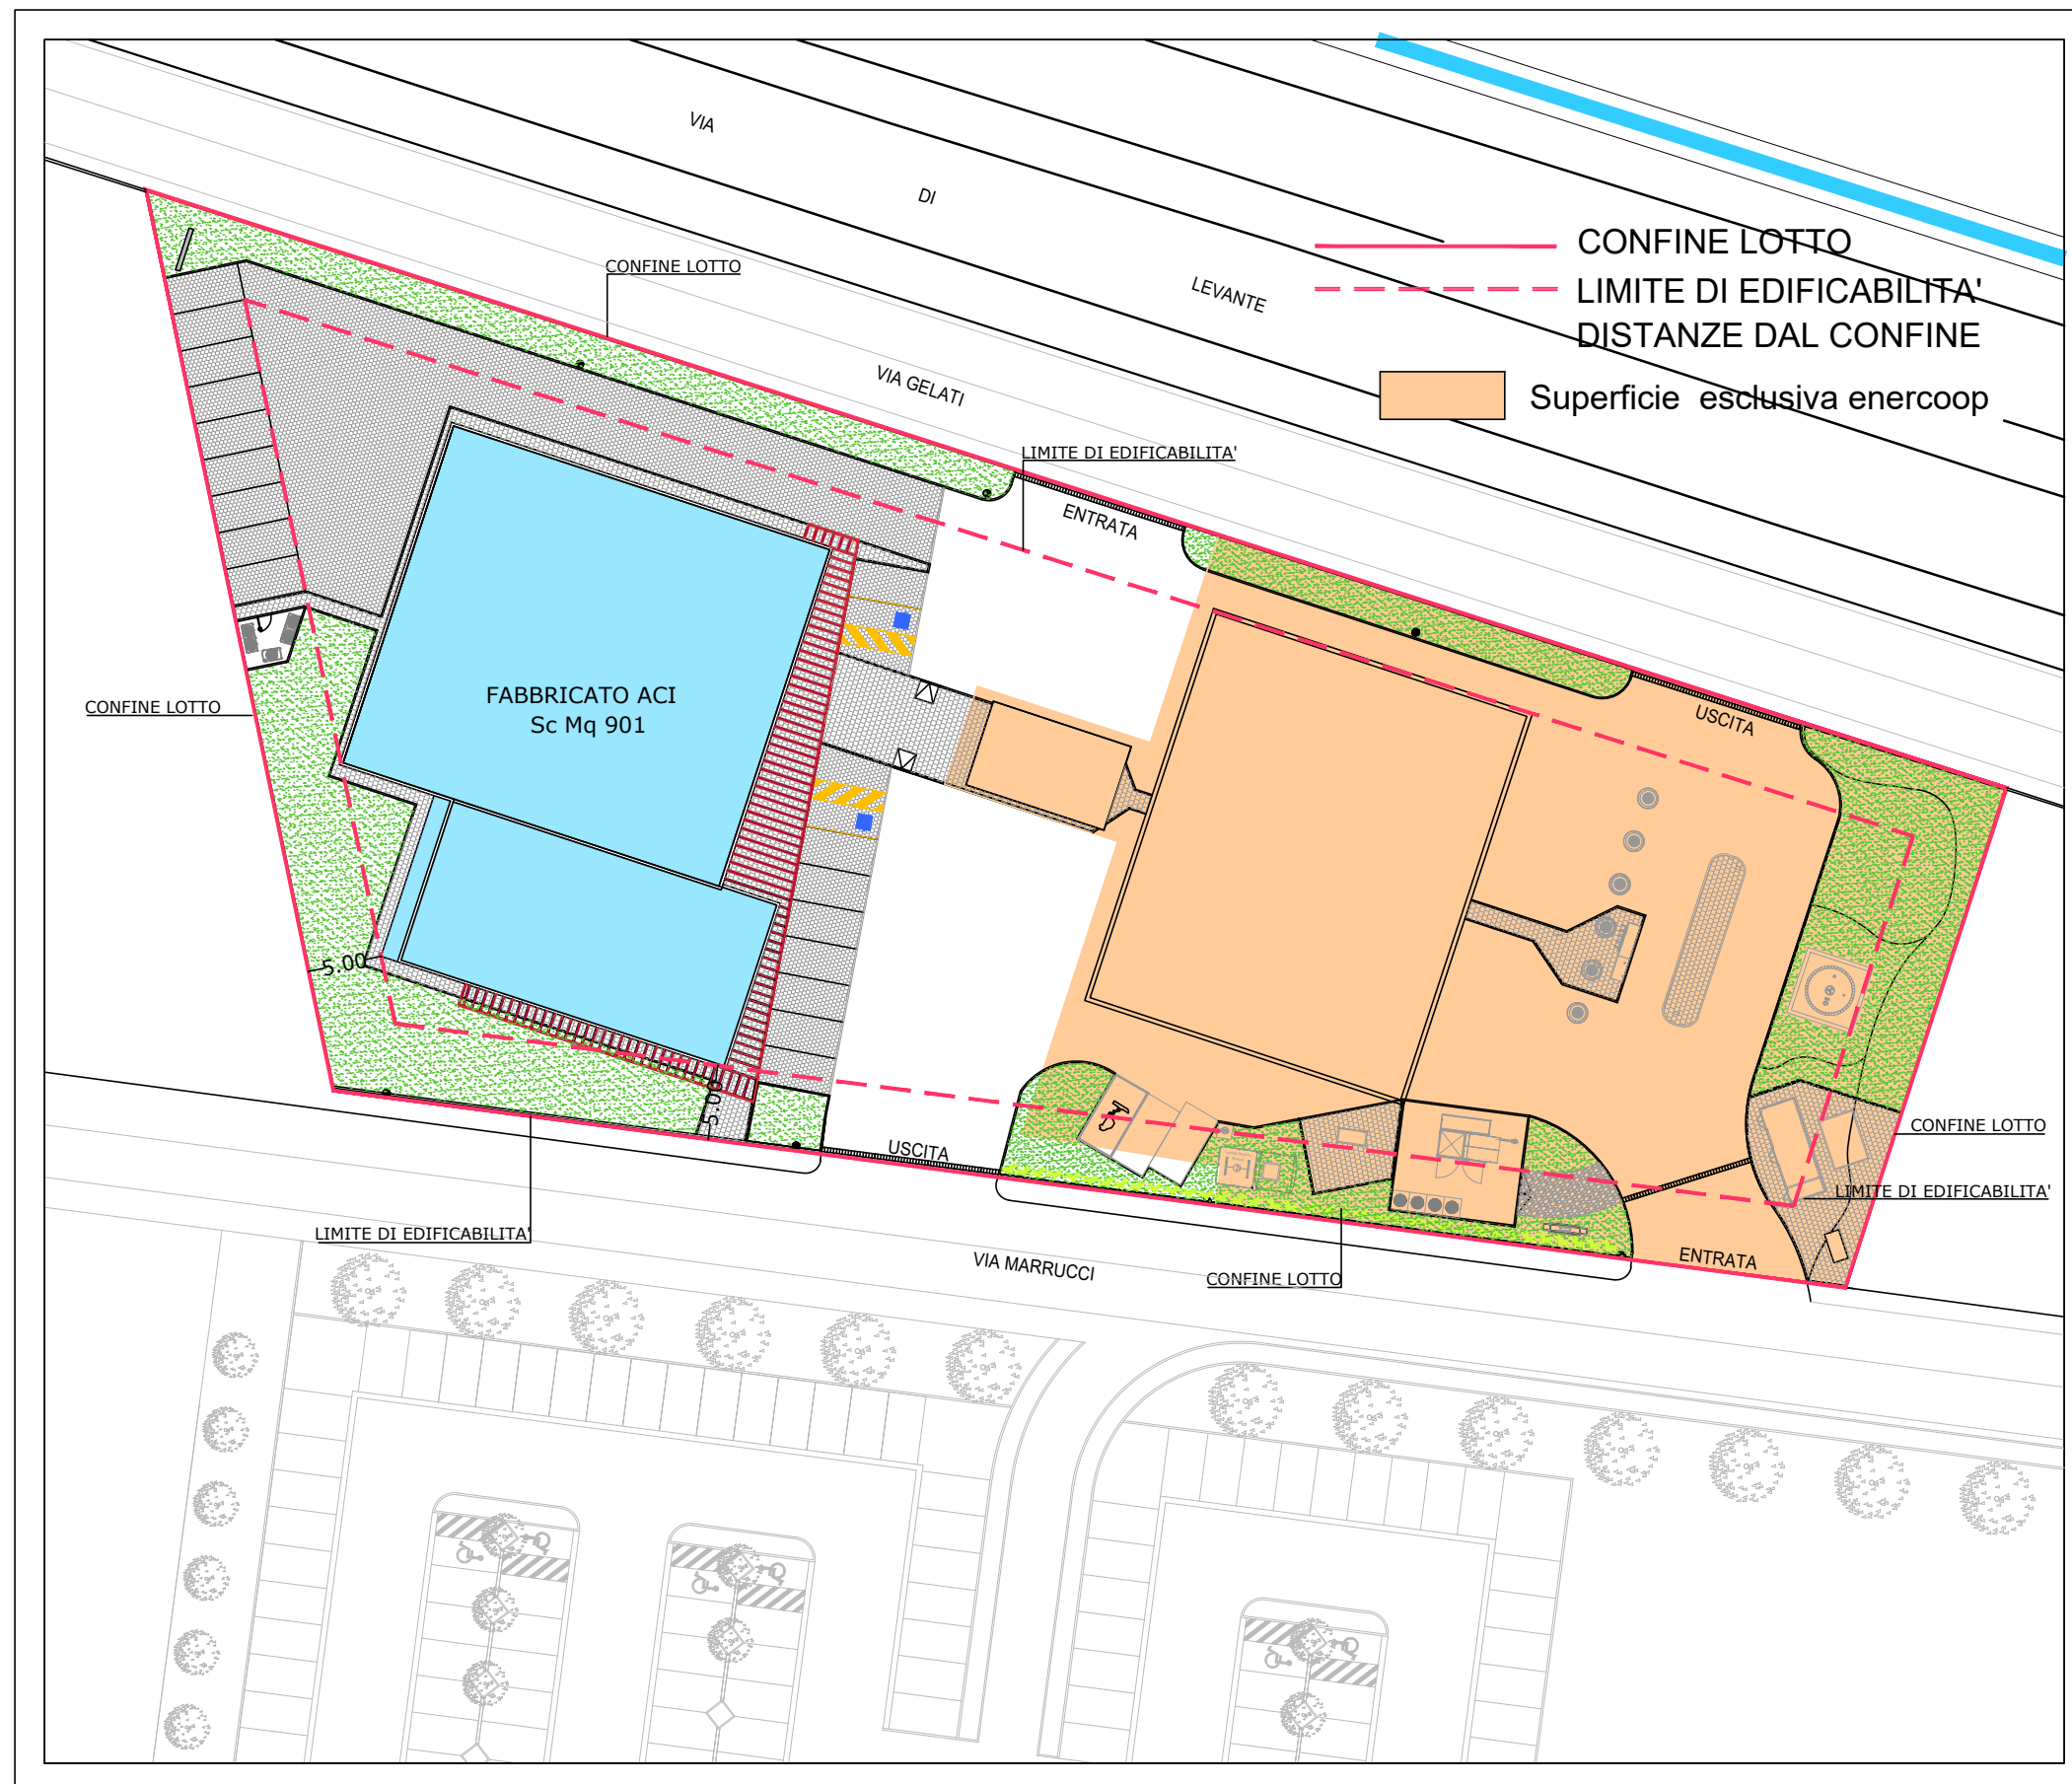

SUPERFICI PERMEABILI E STANDARD A PARCHEGGIO

