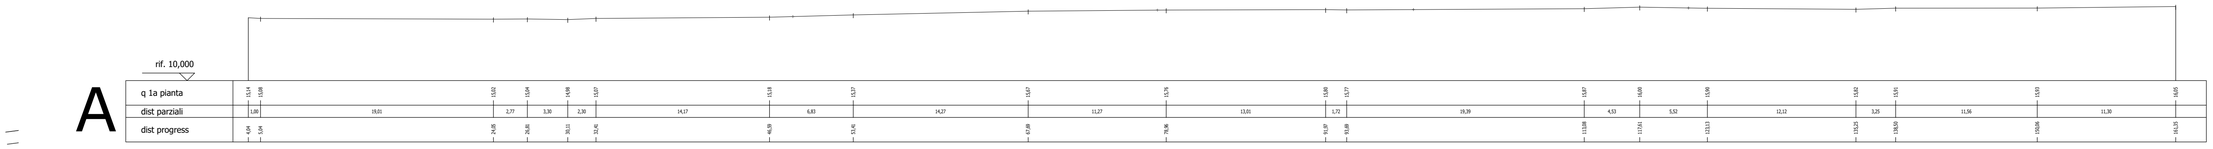

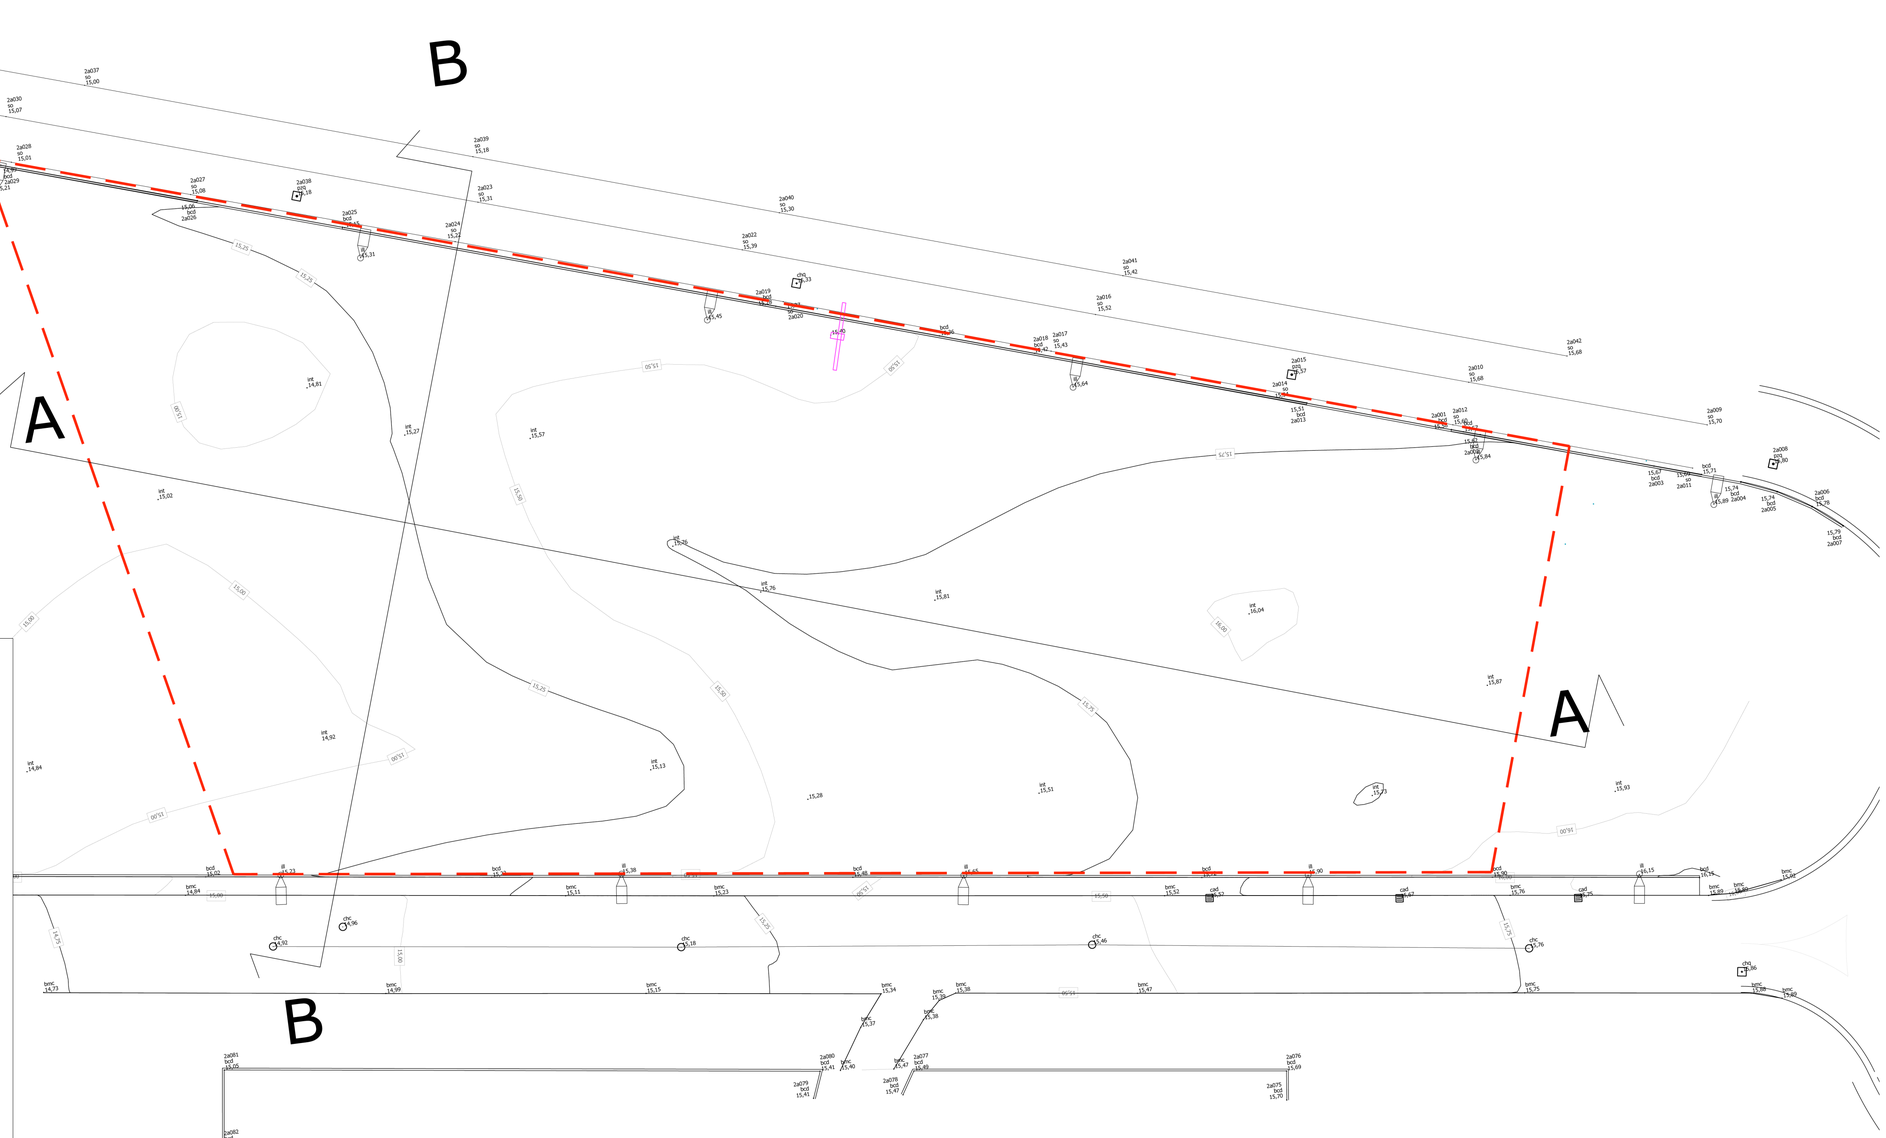

Comune di Livorno

AREA DI TRASFORMAZIONE URBANISTICA "NUOVO CENTRO"

PROGETTO PER LA REALIZZAZIONE DI UN FABBRICATO AD USO COMMERCIALE E DIREZIONALE SUL LOTTO DI TERRENO COMPRESO TRA VIA MARRUCCI E VIA GELATI

PROGETTO: STUDIO TECNICO GORI

GEOM. FABIO GORI	(COORDINATORE DI PROGETTO)
ARCH. SILVIA GHINASSI	(COLLABORATORE ALLA PROGETTAZIONE)
GEOM. SANDRA BERTOCCHINI	(COLLABORATORE ALLA PROGETTAZIONE)
ING. MICHELE CECIONI	(PROG. OPERE STRUTTURALI GETTATE IN OPERA)
ING. LEONARDO MAZZONCINI	(PROG. OPERE STRUTTURALI GETTATE IN OPERA)

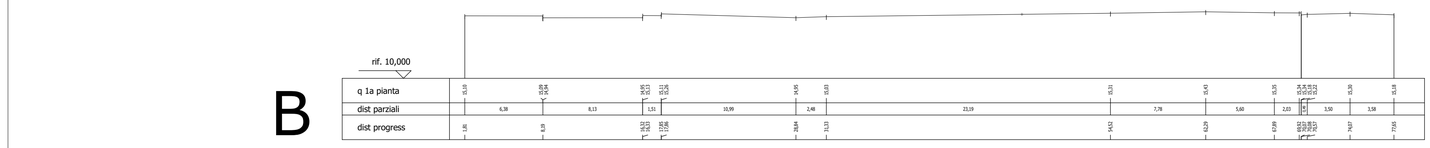

SCALA **1:200**	STATO DI FATTO	FEBBRAIO 2024
TAVOLA **A2**	**RILIEVO ALTIMETRICO**	COMMITTENTE AUTOMOBILE CLUB LIVORNO