


Planimetria
Scale: 1:100

SLP PALAZZINA ACI
Scale: 1:100

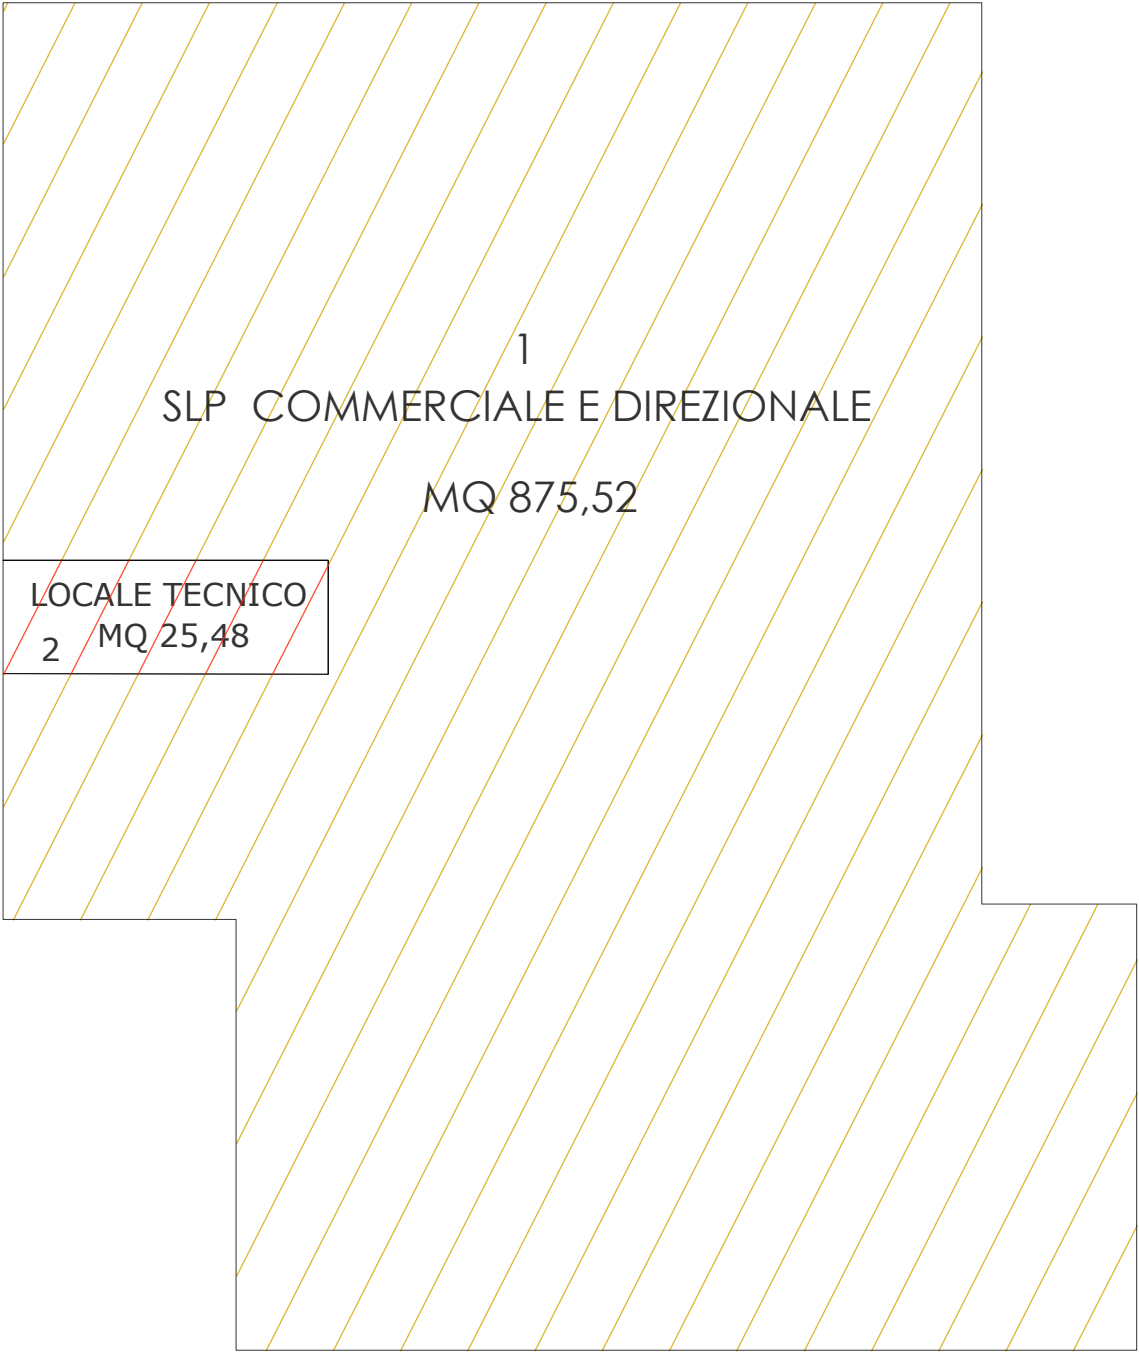

1	SLP mq 875,52
2	SLP mq 25,48
Totale SLP mq 901,00	

Comune di Livorno
AREA DI TRASFORMAZIONE URBANISTICA
"NUOVO CENTRO"
PROGETTO PER LA REALIZZAZIONE DI UN
FABBRICATO AD USO COMMERCIALE E DIREZIONALE
SUL LOTTO DI TERRENO COMPRESO TRA VIA
MARRUCCI E VIA GELATI

PROGETTO:  STUDIO TECNICO GORI
GEOM. FABIO GORI (COORDINATORE DI PROGETTO)
ARCH. SILVIA GHINASSI (COLLABORATORE ALLA PROGETTAZIONE)
GEOM. SANDRA BERTOCCHINI (COLLABORATORE ALLA PROGETTAZIONE)
ING. MICHELE CECIONI (PROG. OPERE STRUTTURALI GETTATE IN OPERA)
ING. LEONARDO MAZZONCINI (PROG. OPERE STRUTTURALI GETTATE IN OPERA)



SCALA 1:100

STATO DI PROGETTO

FEBBRAIO 2024

TAVOLA
A3

PLANIMETRIA

COMMITTENTE

AUTOMOBILE CLUB LIVORNO

