

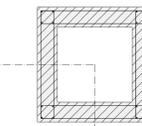
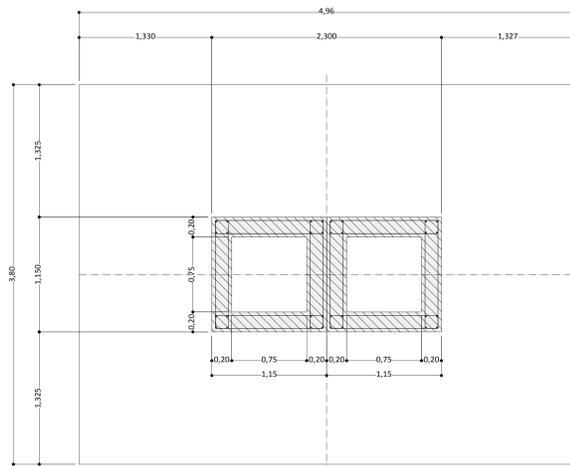


**PLINTI n. 2-3-10-11**

Scale: 1:25

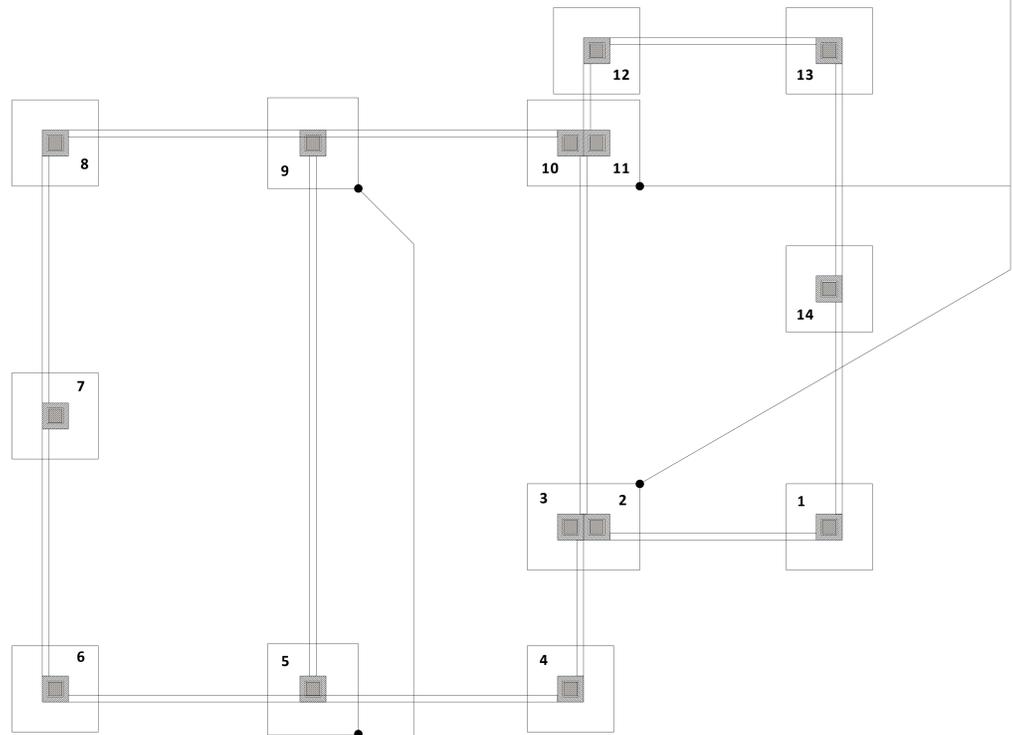


L = 250  
9Ø16 (ogni lato)

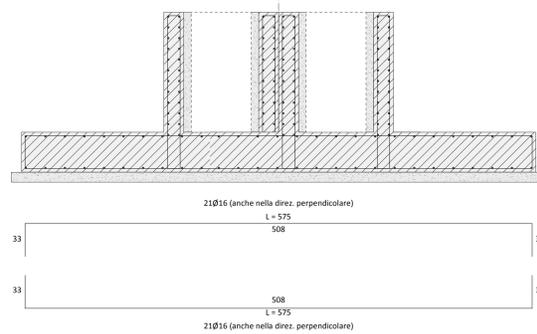

21Ø16 (anche nella direz. perpendicolare)  
L = 575  
508  
33  
33  
508  
L = 575  
21Ø16 (anche nella direz. perpendicolare)





L = 303  
4Ø20 (ogni angolo)

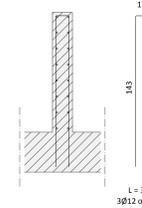


L = 314  
3Ø12 ogni lato

**PLINTI n. 5-9**

Scale: 1:25

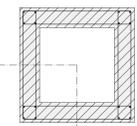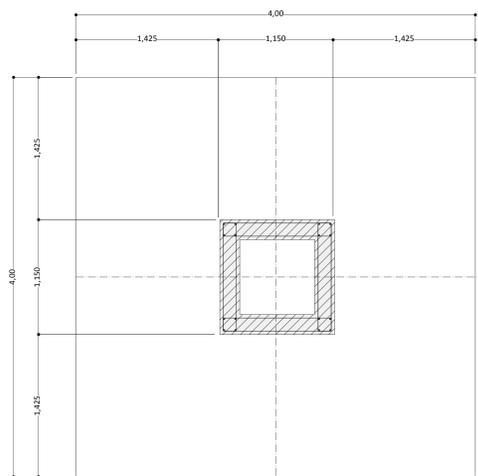


L = 250  
9Ø16 (ogni lato)

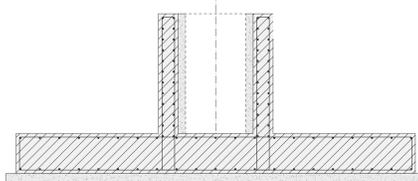

21Ø16 (anche nella direz. perpendicolare)  
L = 420  
393  
33  
33  
393  
L = 420  
21Ø16 (anche nella direz. perpendicolare)





L = 203  
4Ø20 (ogni angolo)

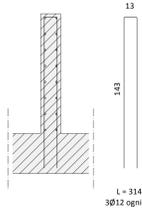


L = 314  
3Ø12 ogni lato

**PLINTI n. 1-4-6-7-8-12-13-14**

Scale: 1:25

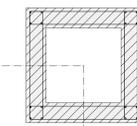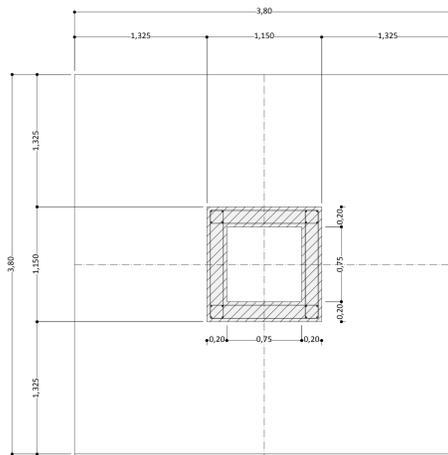


L = 250  
9Ø16 (ogni lato)

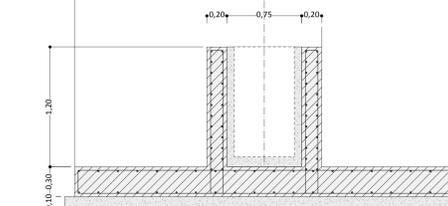

20Ø16 (anche nella direz. perpendicolare)  
L = 420  
373  
23  
23  
373  
L = 420  
20Ø16 (anche nella direz. perpendicolare)



L = 193  
4Ø16 (ogni angolo)

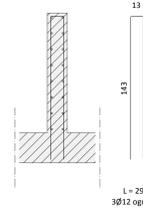

L = 298  
3Ø12 ogni lato

Calcestruzzo classe C25/30;  
armatura: B450C;  
fyk >= 450 N/mm<sup>2</sup>;  
ftk >= 540 N/mm<sup>2</sup>;  
copriferro = 35 mm.  
ganci Lmin = 10 cm.  
Classe espos.: XC2 (UNI EN 260-1-2006)  
Classe di consistenza: S5;  
Ømax inerti = 20 mm.  
a/c <= 0,6;  
dosaggio minimo cemento: 300 kg/m<sup>3</sup>;  
legante idraulico: EN 197-1 EN 197-2;  
Aggregati: UNI EN 12620;  
Acqua impasto: EN 934-2

N.B.: VERIFICARE LE QUOTE IN OPERA.

**Comune di Livorno**  
AREA DI TRASFORMAZIONE URBANISTICA  
"NUOVO CENTRO"  
PROGETTO PER LA REALIZZAZIONE DI UN  
FABBRICATO AD USO COMMERCIALE E DIREZIONALE  
SUL LOTTO DI TERRENO COMPRESO TRA VIA  
MARRUCCI E VIA GELATI

PROGETTO: **STUDIO TECNICO GORI**  
GEOM. FABIO GORI (COORDINATORE DI PROGETTO)  
ARCH. SILVIA GHINASSI (COLLABORATORE ALLA PROGETTAZIONE)  
GEOM. SANDRA BERTOCCHINI (COLLABORATORE ALLA PROGETTAZIONE)  
ING. MICHELE CECIONI (PROG. OPERE STRUTTURALI GETATE IN OPERA)  
ING. LEONARDO MAZZONCINI (PROG. OPERE STRUTTURALI GETATE IN OPERA)



SCALA 1:25 STATO DI PROGETTO FEBBRAIO 2024

TAVOLA **S3** COMMITTENTE **ARMATURA PLINTI**  
AUTOREG. CLUB LIVORNO