



**Sezione tipo**

Scale: 1:20

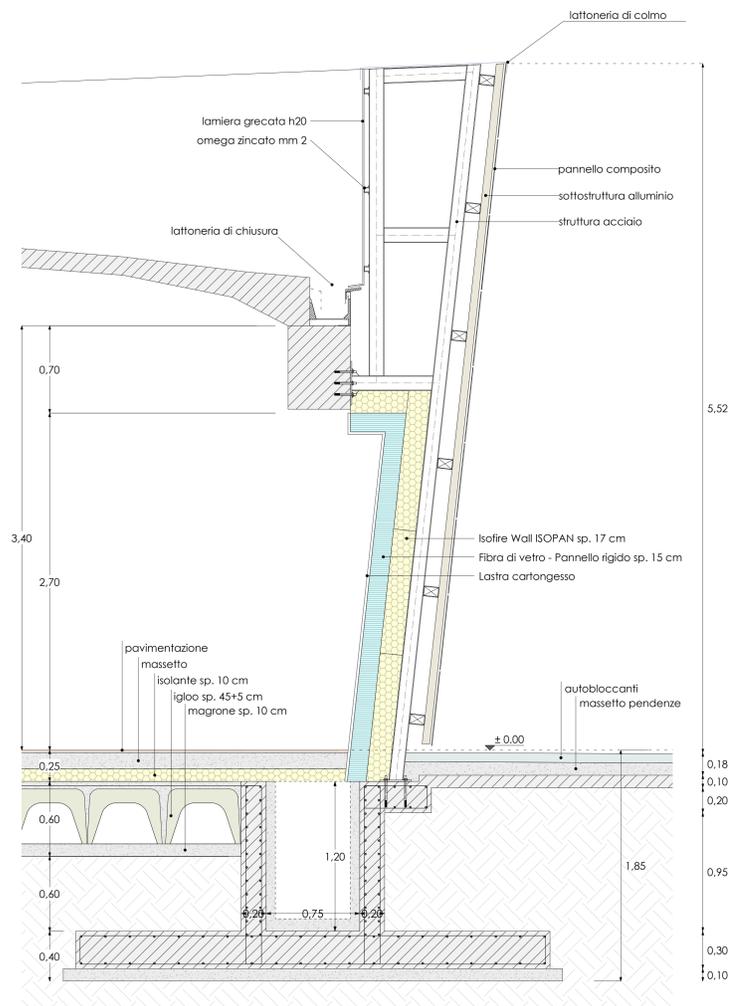


**SEZIONE AA**

Scale: 1:100

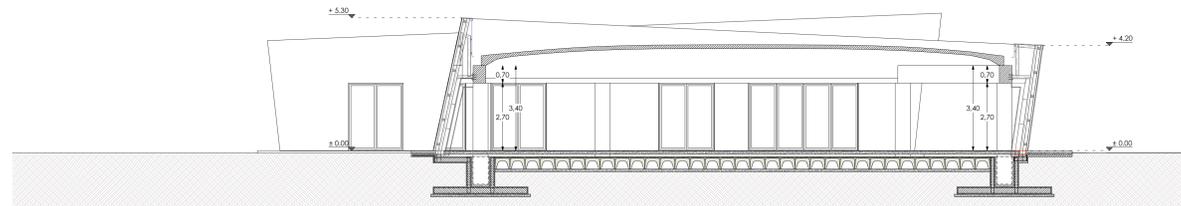


**SEZIONE BB**

Scale: 1:100

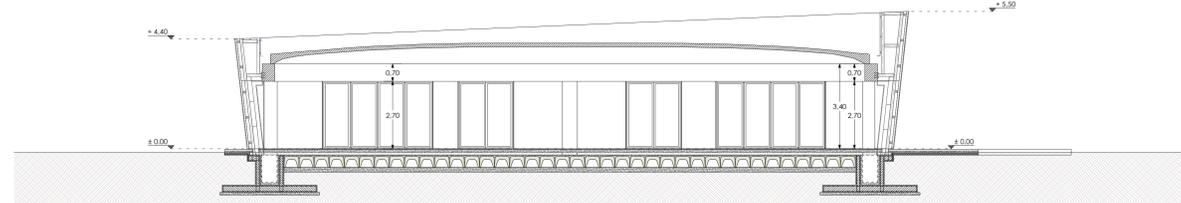


**SEZIONE CC**

Scale: 1:100

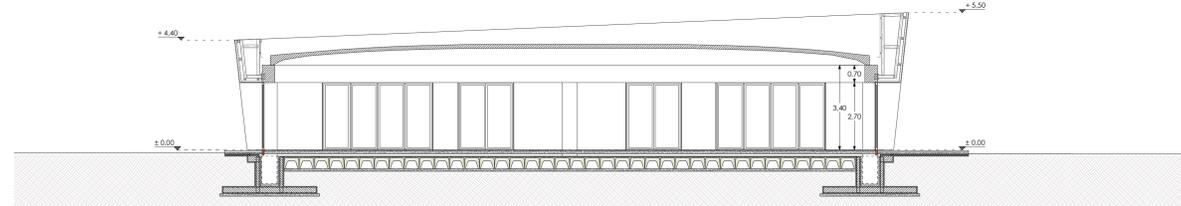



**SEZIONE DD**

Scale: 1:100

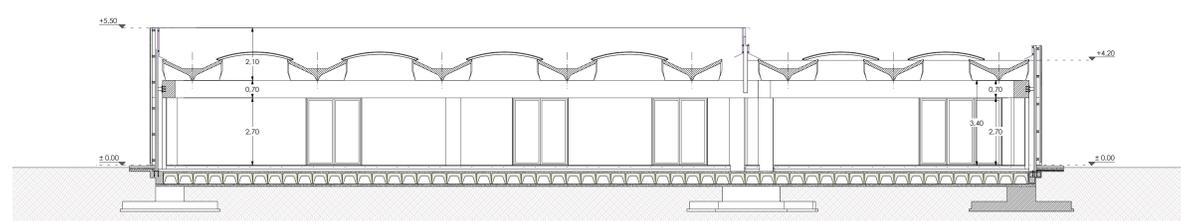

**Sezione tipo apertura**

Scale: 1:20

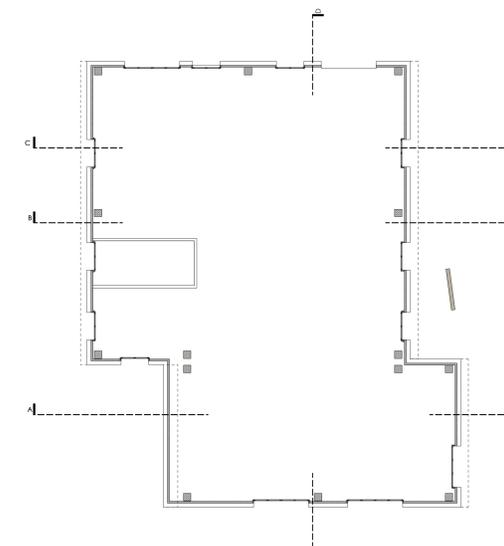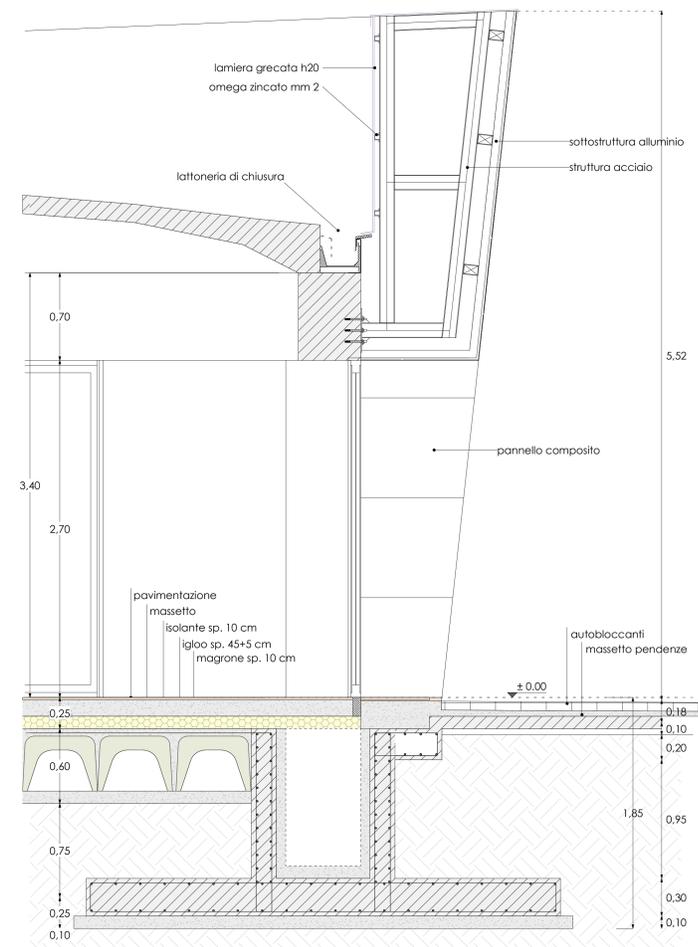

**Comune di Livorno**

AREA DI TRASFORMAZIONE URBANISTICA

"NUOVO CENTRO"

PROGETTO PER LA REALIZZAZIONE DI UN FABBRICATO AD USO COMMERCIALE E DIREZIONALE SUL LOTTO DI TERRENO COMPRESO TRA VIA MARRUCCI E VIA GELATI

PROGETTO: **STUDIO TECNICO GORI**  
 GEOM. FABIO GORI (COORDINATORE DI PROGETTO)  
 ARCH. SILVIA GHINASSI (COLLABORATORE ALLA PROGETTAZIONE)  
 GEOM. SANDRA REFFOCCHINI (COLLABORATORE ALLA PROGETTAZIONE)  
 ING. MICHELE CECIONI (PROG. OPERE STRUTTURALI GETATE IN OPERA)  
 ING. LEONARDO MAZZONCINI (PROG. OPERE STRUTTURALI GETATE IN OPERA)



SCALA 1:50      STATO DI PROGETTO      FEBBRAIO 2024

TAVOLA **S5**      SEZIONI e DETTAGLI      COMMITTENTE: AUTOMOBILE CLUB LIVORNO