RIV AA SX
Scale: 1:25

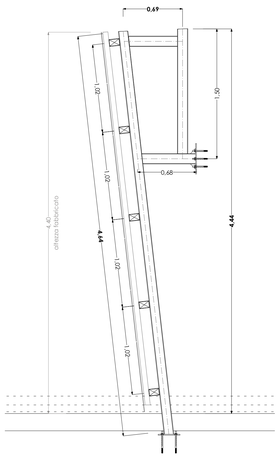

RIV AA DX
Scale: 1:25

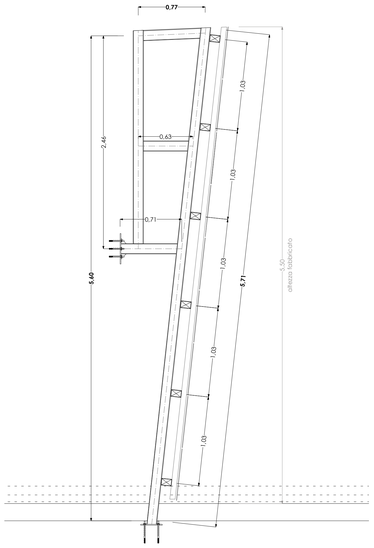

RIV BB SX
Scale: 1:25

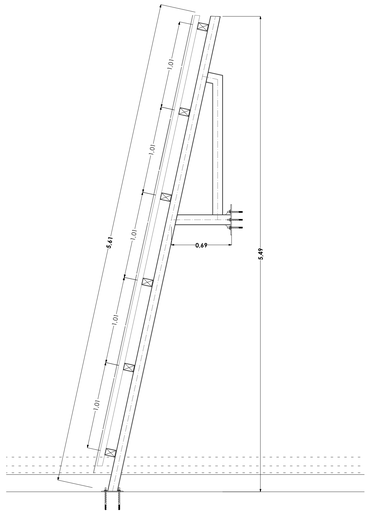

RIV AA DX
Scale: 1:25

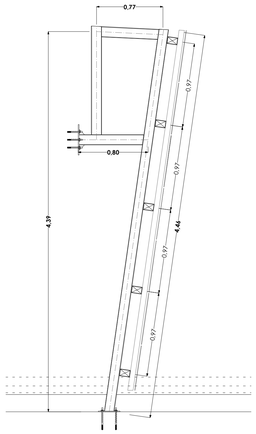

Assonometrie montaggio rivestimento
Scale: 1:100

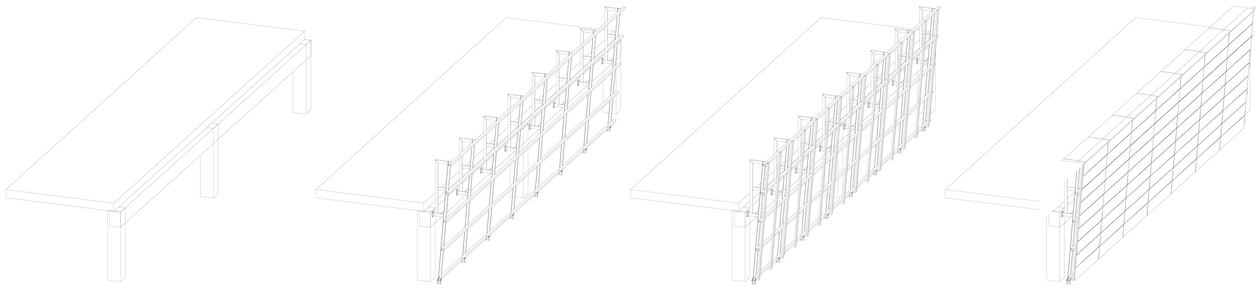

Comune di Livorno

AREA DI TRASFORMAZIONE URBANISTICA "NUOVO CENTRO"

PROGETTO PER LA REALIZZAZIONE DI UN FABBRICATO AD USO COMMERCIALE E DIREZIONALE SUL LOTTO DI TERRENO COMPRESO TRA VIA MARRUCCI E VIA GELATI

PROGETTO: STUDIO TECNICO GORI

GEOM. FABIO GORI	(COORDINATORE DI PROGETTO)
ARCH. SILVIA GHINASSI	(COLLABORATORE ALLA PROGETTAZIONE)
GEOM. SANDRA BERTOCCHINI	(COLLABORATORE ALLA PROGETTAZIONE)
ING. MICHELE CECIONI	(PROG. OPERE STRUTTURALI GETTATE IN OPERA)
ING. LEONARDO MAZZONCINI	(PROG. OPERE STRUTTURALI GETTATE IN OPERA)

SCALA **1:50**	STATO DI PROGETTO	FEBBRAIO 2024
TAVOLA **S6**	**CARPENTERIA RIVESTIMENTO**	COMMITTENTE AUTOMOBILE CLUB LIVORNO