


Allegato 9)

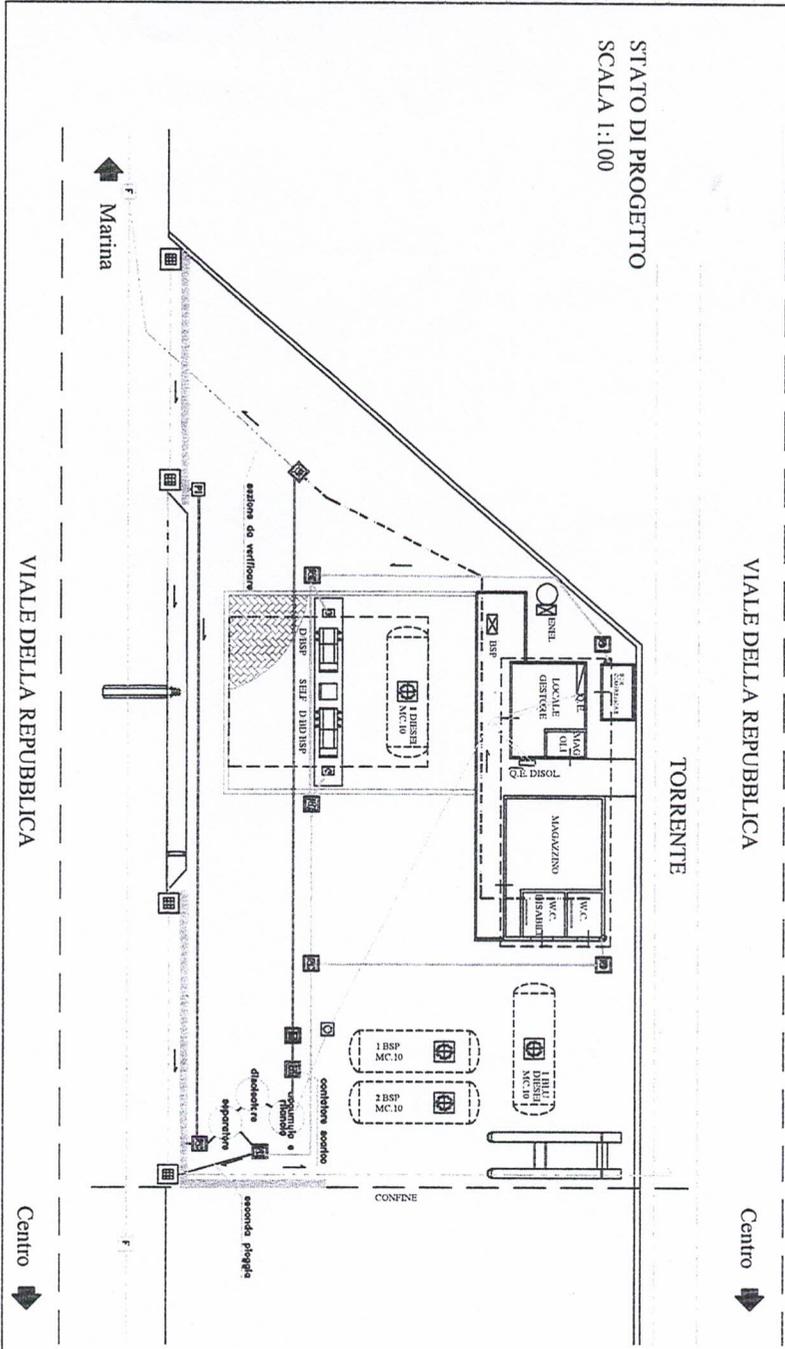

Automobile Club Massa Carrara	
COMUNE DI MASSA (MS)	
INTERVENTO:	ADEGUAMENTO SCARICHI
UBICAZIONE:	P.V. MASSA (MS) - VIALE DELLA REPUBBLICA
N.RIF. VVF:	
PROPRIETA':	AUTOMOBILE CLUB MASSA CARRARA
TECNICO PROGETTISTA:	PER LINDA PAGANI DANIELE VIA DEI SETTE SANI, 6 LIVORNO
STATO DI RILEVNO E PROGETTO	
 STUDIO TECNICO PER LIND PAGANI DANIELE VIA DEI SETTE SANI, 6 - 57127 LIVORNO TEL. 0586/202228 FAX 0586/206681	SCALA: 1:100 DATA: 21/08/2014 DIS. N°: 1