

OGGETTO: Planimetria scala 1/100, dell'Impianto distribuzione carburanti,
sito ad Alcamo (TP) viale Europa angolo via Leone XIII - ACI
Automobile Club.

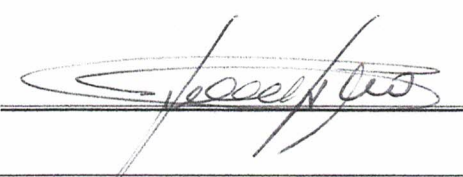
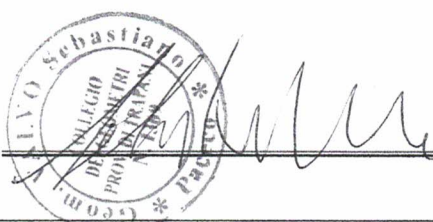
DITTA: - ACISERVICE TRAPANI S.r.l., con sede in Trapani via Virgilio
n.115, C.F.: 93044420813 - P.Iva: 02145440810

TAVOLA UNICA

Contenuto:

- **Planimetria scala 1/100**

Data _____


La Ditta	Il tecnico
	

LEGENDA

○ - Serbatoi da l. 7000

— - Tubi in acciaio Mannesmann da 1" + 1/2"

⊠ - Erogatore

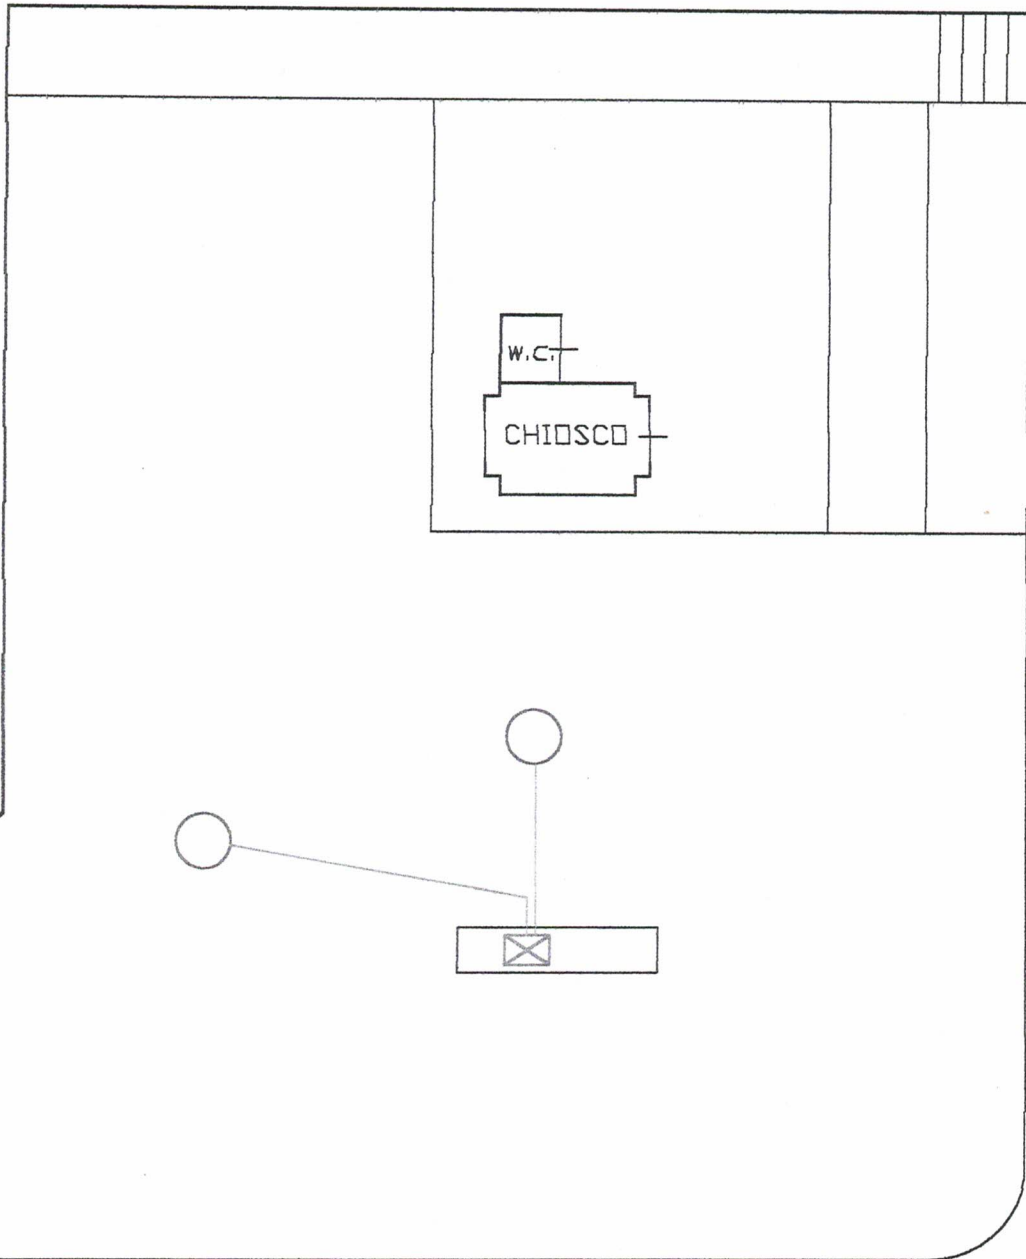

Via Leone XIII

Viale Europa

PLANIMETRIA 1/100

