


<p><b>LS</b> LUCIANO SOLDI ARCHITETTO</p>	Luciano Soldi Architetto Sede Legale   Via Civitella d'Agliano n° 3 Cap   00191 Roma Tel.   +39 3355256456 PARTITA IVA   06743241009 Email   arch.soldi@gmail.com		<b>STATO DI FATTO</b> COMMITTENTE : Automobile Club Roma-Via Cristoforo Colombo, 269 00147 - Roma PROGETTISTA : Arch. Luciano Soldi-Ordine degli Architetti di Roma n° 7163 COLLABORATORE: Geom. Francesco Faraco-Ordine Geometri di Roma n°11334
	REVISIONE 01.2020	DATA 20/04/2020	DESCRIZIONE STRIP OUT
IL PROGETTISTA	FIRMA PER ACCETTAZIONE		
TAVOLA N. AR-01	SCALA -	DATA 20/04/2020	N.B.: Gli elaborati descritti sono da ritenersi "di massima" e suscettibili di variazioni in quanto la realizzazione delle seguenti indicazioni dovrà essere verificata e autorizzata in presenza della ditta esecutrice che sarà responsabile della fase operativa. Ogni modifica dovrà essere preventivamente concordata e resa nota. Il presente progetto è di esclusiva proprietà dell'Architetto Luciano Soldi, la riproduzione e l'utilizzazione da parte di terzi del seguente elaborato è consentita solo mediante autorizzazione scritta da parte del proprietario degli elaborati.

SCALA 1 : 5 0



LEGENDA PAVIMENTAZIONI 1° STRATO SUPERFICIALE

-  PAVIMENTO IN PARQUET DA DEMOLIRE = 410,00 MQ
-  PAVIMENTI IN CERAMICA DA DEMOLIRE = 21,00 MQ
-  PAVIMENTO IN MOQUETTE DA RIMUOVERE = 123 MQ

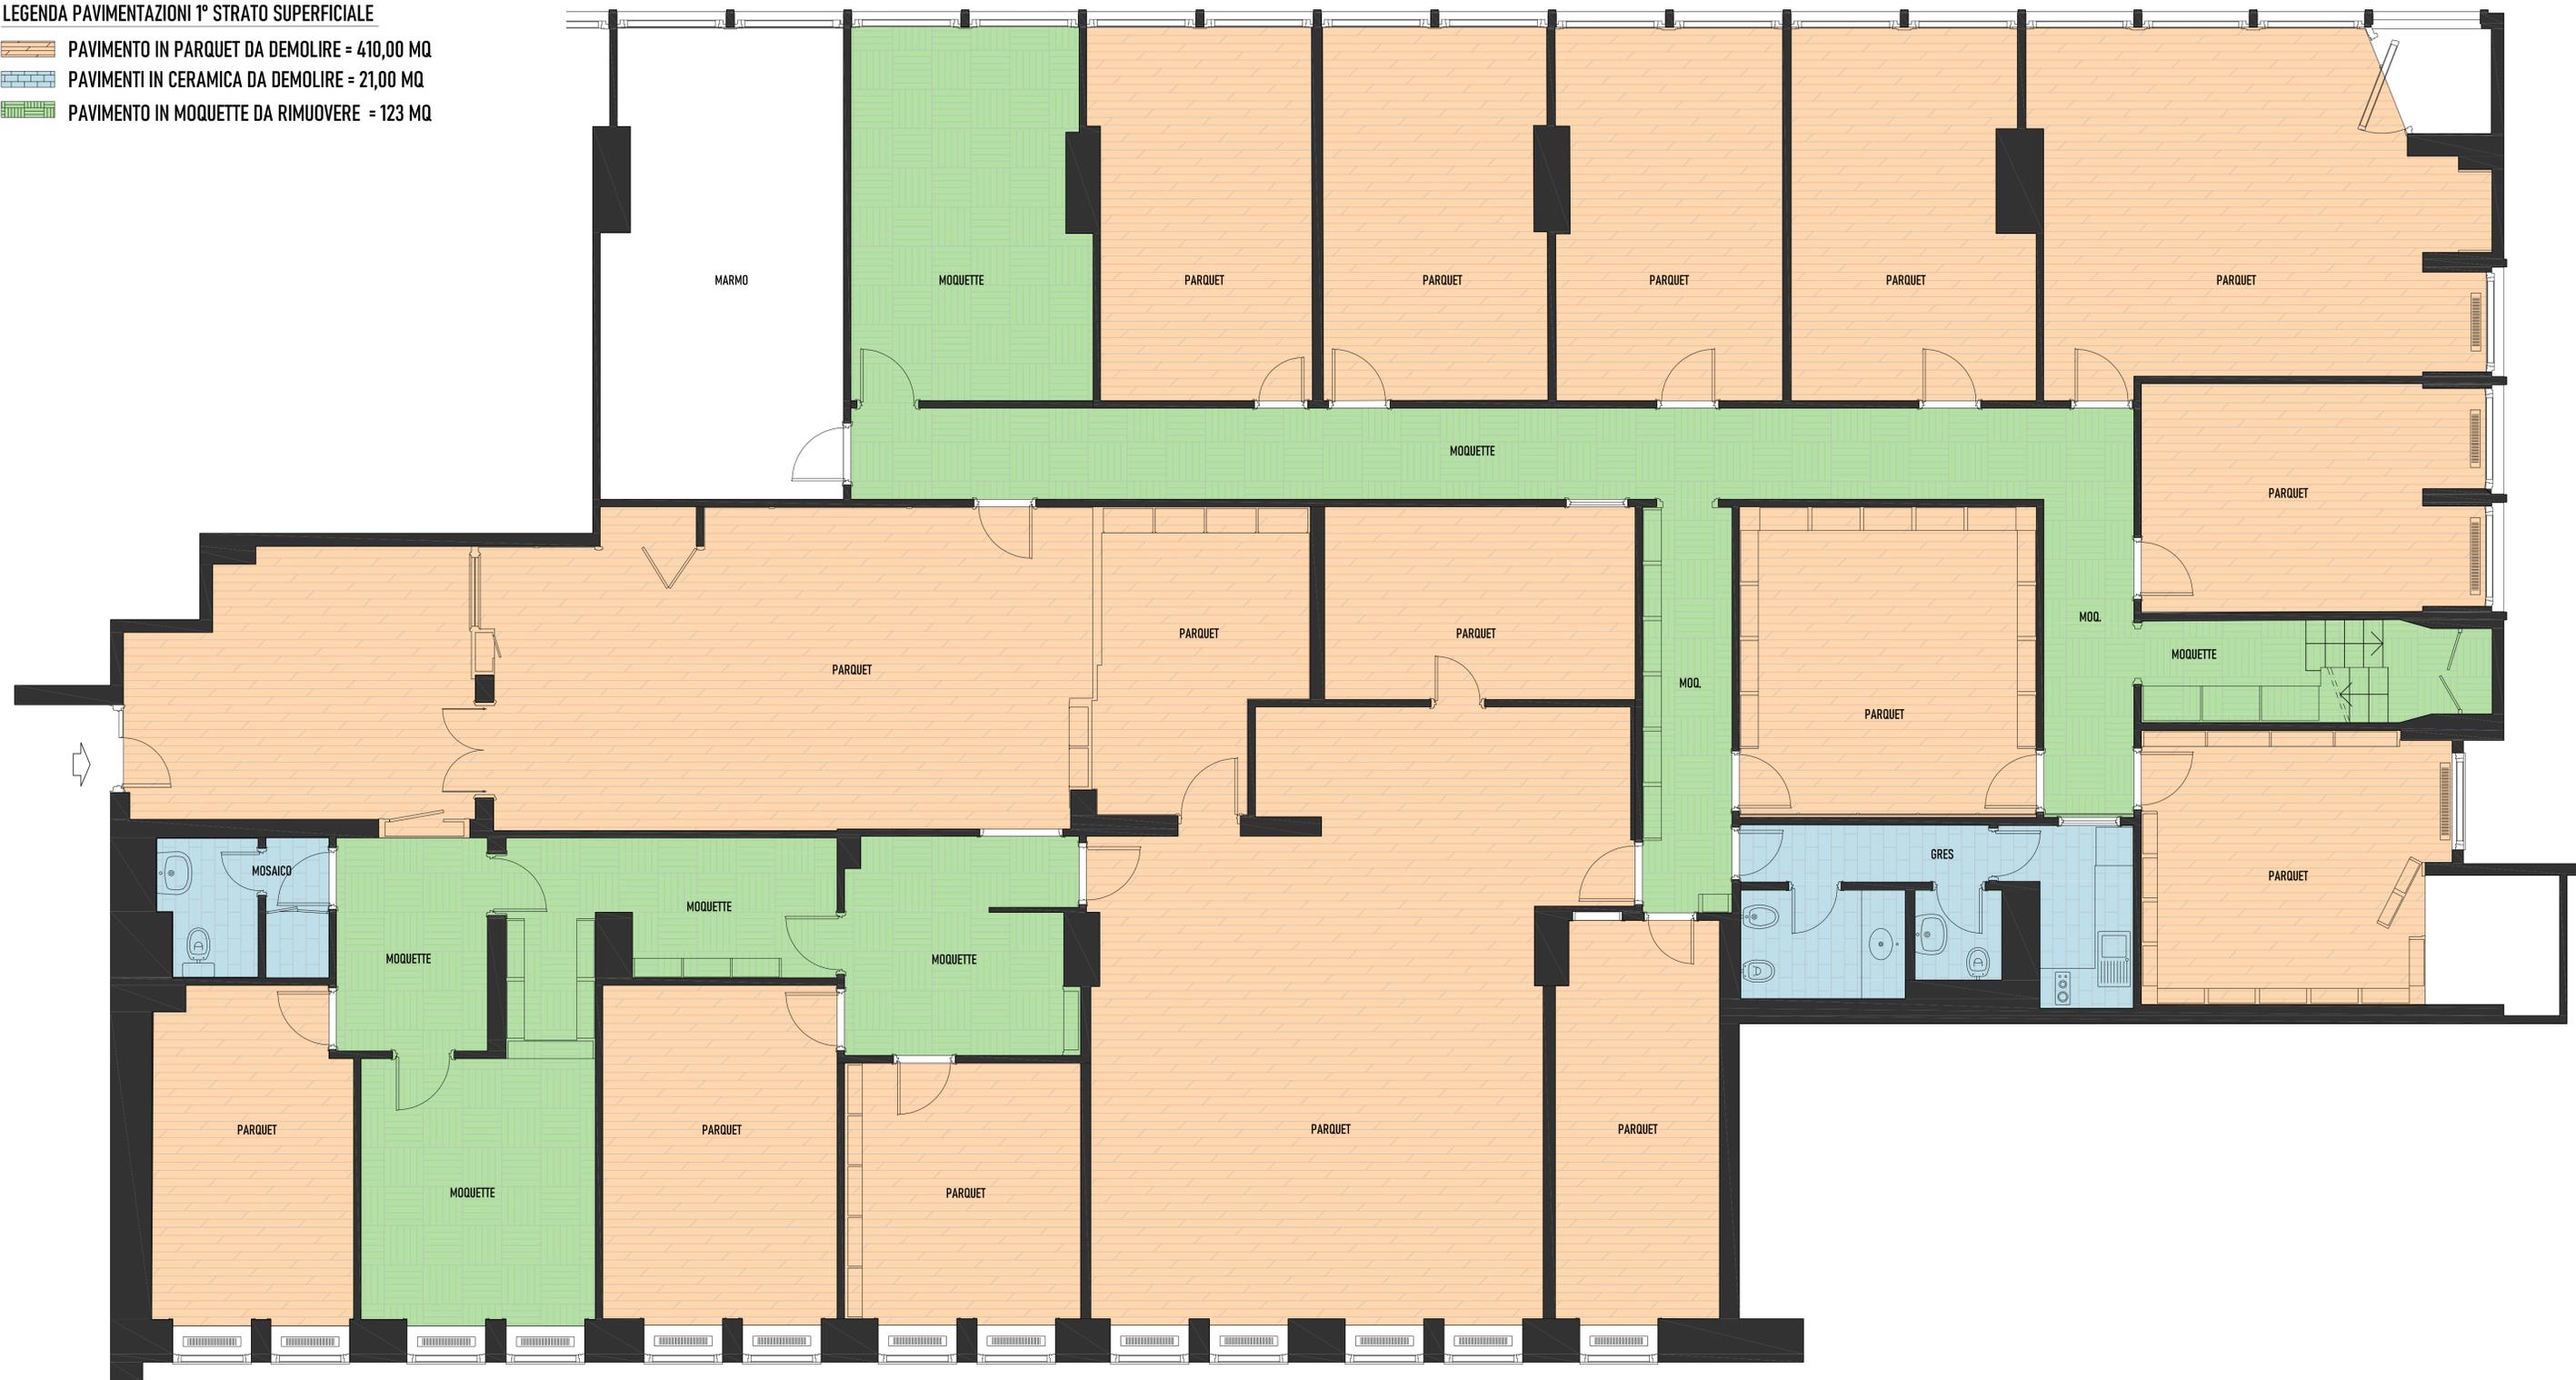

 <b>LS</b> LUCIANO SOLDI ARCHITETTO	Luciano Soldi Architetto Sede Legale   Via Civitella d'Agliano n° 3 Cap   00191 Roma Tel.   +39 3355256456 PARTITA IVA   06743241009 Email   arch.soldi@gmail.com		<b>DEMOLIZIONE PAVIMENTAZIONI</b> COMMITTENTE : Automobile Club Roma-Via Cristoforo Colombo, 269 00147 - Roma PROGETTISTA : Arch. Luciano Soldi-Ordine degli Architetti di Roma n° 7163 COLLABORATORE : Geom. Francesco Faraco-Ordine Geometri di Roma n°11334
	REVISIONE 01.2020	DATA 20/04/2020	DESCRIZIONE STRIP OUT
IL PROGETTISTA	FIRMA PER ACCETTAZIONE		
TAVOLA N. AR-02	SCALA -	DATA 20/04/2020	<small>                     N.B.: Gli elaborati descritti sono da intendere "di massima" e suscettibili di variazioni in quanto la realizzazione delle seguenti indicazioni dovrà essere verificata e autorizzata in presenza della ditta esecutrice che sarà responsabile della fase operativa. Ogni modifica dovrà essere preventivamente concordata e resa nota.                      Il presente progetto è di esclusiva proprietà dell'Architetto Luciano Soldi, la riproduzione e l'utilizzazione da parte di terzi dei seguenti elaborati è consentita solo mediante autorizzazione scritta da parte del proprietario degli elaborati.                 </small>



