

Visura per soggetto limitata ad un comune

Situazione degli atti informatizzati al 31/08/2020

Dati della richiesta	Denominazione: AUTOMOBILE CLUB DI TARANTO
	Fabbricati siti nel comune di TARANTO (Codice: L049) Provincia di TARANTO
Soggetto individuato	AUTOMOBILE CLUB DI TARANTO C.F.:

1. Unità Immobiliari site nel Comune di TARANTO(Codice L049) - Catasto dei Fabbricati

N.	DATI IDENTIFICATIVI				DATI DI CLASSAMENTO							ALTRE INFORMAZIONI	
	Sezione Urbana	Foglio	Particella	Sub	Zona Cens.	Micro Zona	Categoria	Classe	Consistenza	Superficie Catastale	Rendita	Indirizzo Dati derivanti da	Dati ulteriori
1		246	1107	17	1		A/10	3	12 vani	Totale: 335 m ²	Euro 5.019,96	VIALE MAGNA GRECIA n. 108 piano: 1; DIVERSA DISTRIBUZIONE DEGLI SPAZI INTERNI del 19/12/2019 protocollo n. TA0085143 in atti dal 20/12/2019 DIVERSA DISTRIBUZIONE DEGLI SPAZI INTERNI (n. 17906.1/2019)	Annotazione

Immobile 1: Annotazione: classamento e rendita proposti (d.m. 701/94)

Intestazione degli immobili indicati al n. 1

N.	DATI ANAGRAFICI	CODICE FISCALE	DIRITTI E ONERI REALI
1	AUTOMOBILE CLUB D ITALIA SEDE CENTRALE		(1) Proprieta` per 1/2
2	AUTOMOBILE CLUB DI TARANTO		(1) Proprieta` per 1/2

Visura per soggetto limitata ad un comune Situazione degli atti informatizzati al 31/08/2020

2. Unità Immobiliari site nel Comune di TARANTO(Codice L049) - Catasto dei Fabbricati

N.	DATI IDENTIFICATIVI				DATI DI CLASSAMENTO							ALTRE INFORMAZIONI	
	Sezione Urbana	Foglio	Particella	Sub	Zona Cens.	Micro Zona	Categoria	Classe	Consistenza	Superficie Catastale	Rendita	Indirizzo Dati derivanti da	Dati ulteriori
1		246	1107	19	1		C/6	4	320 m ²	Totale: 354 m ²	Euro 1.867,51	n. 108/A piano: S1; Variazione del 09/11/2015 - Inserimento in visura dei dati di superficie.	Annotazione

Immobile 1: Annotazione: costituita dalla soppressione della particella ceu sez fgl 246 pla 403 sub 19 per allineamento mappe

Intestazione degli immobili indicati al n. 2

N.	DATI ANAGRAFICI	CODICE FISCALE	DIRITTI E ONERI REALI
1	AUTOMOBILE CLUB D ITALIA SEDE CENTRALE		(1) Proprieta` per 1/2
2	AUTOMOBILE CLUB DI TARANTO		(1) Proprieta` per 1/2

3. Unità Immobiliari site nel Comune di TARANTO(Codice L049) - Catasto dei Fabbricati

N.	DATI IDENTIFICATIVI				DATI DI CLASSAMENTO							ALTRE INFORMAZIONI	
	Sezione Urbana	Foglio	Particella	Sub	Zona Cens.	Micro Zona	Categoria	Classe	Consistenza	Superficie Catastale	Rendita	Indirizzo Dati derivanti da	Dati ulteriori
1		246	1107	27	1		A/10	3	12 vani	Totale: 306 m ²	Euro 5.019,96	VIALE MAGNA GRECIA n. 108/A piano: T; VARIAZIONE del 12/12/2019 protocollo n. TA0082929 in atti dal 13/12/2019 FUSIONE- DIVERSA DISTRIBUZIONE DEGLI SPAZI INTERNI- VARIAZIONE DI TOPONOMASTICA (n. 17285.1/2019)	Annotazione

Visura per soggetto limitata ad un comune

Situazione degli atti informatizzati al 31/08/2020

Immobile 1: Annotazione: classamento e rendita proposti (d.m. 701/94)

Intestazione degli immobili indicati al n. 3

N.	DATI ANAGRAFICI	CODICE FISCALE	DIRITTI E ONERI REALI
1	AUTOMOBILE CLUB D ITALIA SEDE CENTRALE		(1) Proprieta` per 1/2
2	AUTOMOBILE CLUB DI TARANTO		(1) Proprieta` per 1/2

4. Unità Immobiliari site nel Comune di TARANTO(Codice L049) - Catasto dei Fabbricati

N.	DATI IDENTIFICATIVI				DATI DI CLASSAMENTO							ALTRE INFORMAZIONI	
	Sezione Urbana	Foglio	Particella	Sub	Zona Cens.	Micro Zona	Categoria	Classe	Consistenza	Superficie Catastale	Rendita	Indirizzo Dati derivanti da	Dati ulteriori
1		246	1107	28	1		A/10	3	6 vani	Totale: 134 m ²	Euro 2.509,98	VIALE MAGNA GRECIA n. 108 piano: 2; VARIAZIONE del 19/12/2019 protocollo n. TA0085150 in atti dal 20/12/2019 DIVISIONE- VARIAZIONE DI TOPONOMASTICA (n. 17907.1/2019)	Annotazione
2		246	1107	29	1		A/10	3	7 vani	Totale: 210 m ²	Euro 2.928,31	VIALE MAGNA GRECIA n. 108 piano: 2; VARIAZIONE del 19/12/2019 protocollo n. TA0085150 in atti dal 20/12/2019 DIVISIONE- VARIAZIONE DI TOPONOMASTICA (n. 17907.1/2019)	Annotazione

Immobile 1: Annotazione: classamento e rendita proposti (d.m. 701/94)

Immobile 2: Annotazione: classamento e rendita proposti (d.m. 701/94)

Totale: vani 13 Rendita: Euro 5.438,29



Direzione Provinciale di Taranto
Ufficio Provinciale - Territorio
Servizi Catastali

Data: 31/08/2020 - Ora: 18.25.07

Fine

Visura n.: T256267 Pag: 4

Visura per soggetto limitata ad un comune

Situazione degli atti informatizzati al 31/08/2020

Intestazione degli immobili indicati al n. 4

N.	DATI ANAGRAFICI	CODICE FISCALE	DIRITTI E ONERI REALI
1	AUTOMOBILE CLUB D ITALIA SEDE CENTRALE		(1) Proprieta` per 1/2
2	AUTOMOBILE CLUB DI TARANTO		(1) Proprieta` per 1/2

Totale Generale: vani 37 m² 320 Rendita: Euro 17.345,72

Unità immobiliari n. 5

Tributi erariali: Euro 0,90

Visura telematica

**Agenzia delle Entrate
CATASTO FABBRICATI
Ufficio Provinciale di
Taranto**

Dichiarazione protocollo n. TA0082929 del 13/12/2019

Comune di Taranto

Viale Magna Grecia

civ. 108/A

Identificativi Catastali:

Sezione:

Foglio: 246

Particella: 1107

Subalterno: 27

Compilata da:
Tenna Giuseppe

Iscritto all'albo:
Ingegneri

Prov. Taranto

N. 02111


Planimetria

Scheda n. 1

Scala 1:200

PIANO RIALZATO

H = 3,24 M

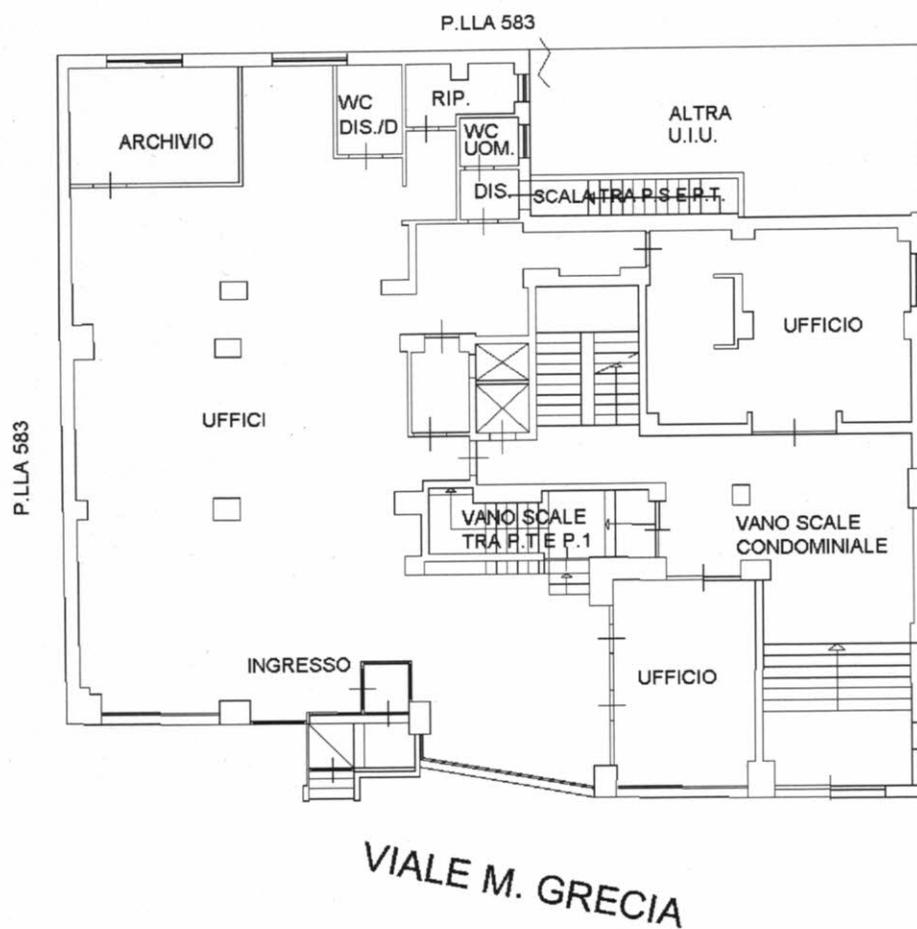

VIA CAPUA

VIALE M. GRECIA



Catasto dei Fabbricati - Situazione al 28/09/2020 - Comune di TARANTO(L.049) - < Foglio: 246 Particella: 1107 - Subalterno 27 >
VIALE MAGNA GRECIA n. 108/A piano: T;

Dichiarazione protocollo n. TA0085143 del 20/12/2019

Agenzia delle Entrate
CATASTO FABBRICATI
Ufficio Provinciale di
Taranto

Comune di Taranto

Viale Magna Grecia

civ. 108

Identificativi Catastali:

Sezione:

Foglio: 246

Particella: 1107

Subalterno: 17

Compilata da:
Tenna Giuseppe

Iscritto all'albo:
Ingegneri

Prov. Taranto

N. 02111


Planimetria

Scheda n. 1

Scala 1:200

PRIMO PIANO

H = 3,24 M

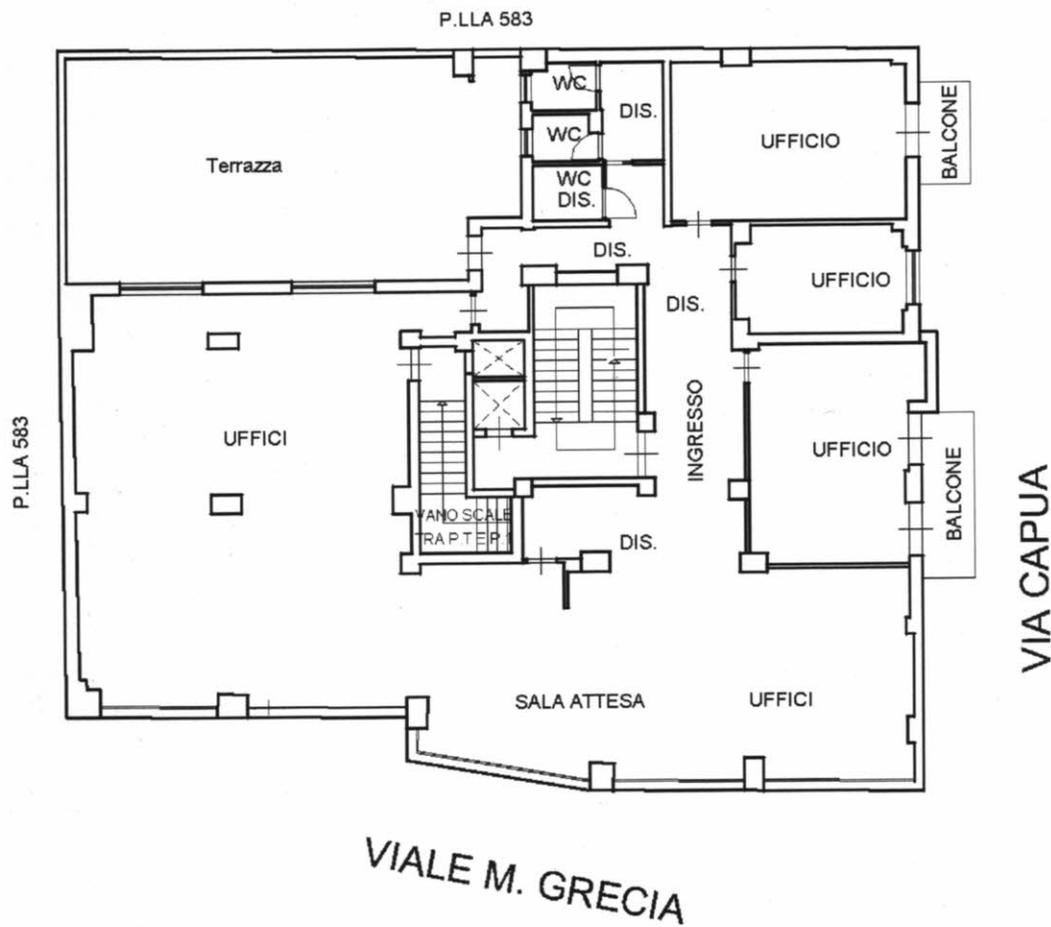

Catasto dei Fabbricati - Situazione al 28/09/2020 - Comune di TARANTO(L049) - < Foglio: 246 Particella: 1107 - Subalterno 17 >
VIALE MAGNA GRECIA n. 108 piano: 1;



Dichiarazione protocollo n. TA0085150 del 20/12/2019

Planimetria di u.i.u. in Comune di Taranto

Viale Magna Grecia

civ. 108

Agenzia delle Entrate
CATASTO FABBRICATI
Ufficio Provinciale di
Taranto

Identificativi Catastali:

Sezione:
Foglio: 246
Particella: 1107
Subalterno: 29

Compilata da:
Tenna Giuseppe

Iscritto all'albo:
Ingegneri

Prov. Taranto


N. 02111

Scheda n. 1

Scala 1:200

SECONDO PIANO

H=3,00 MT.

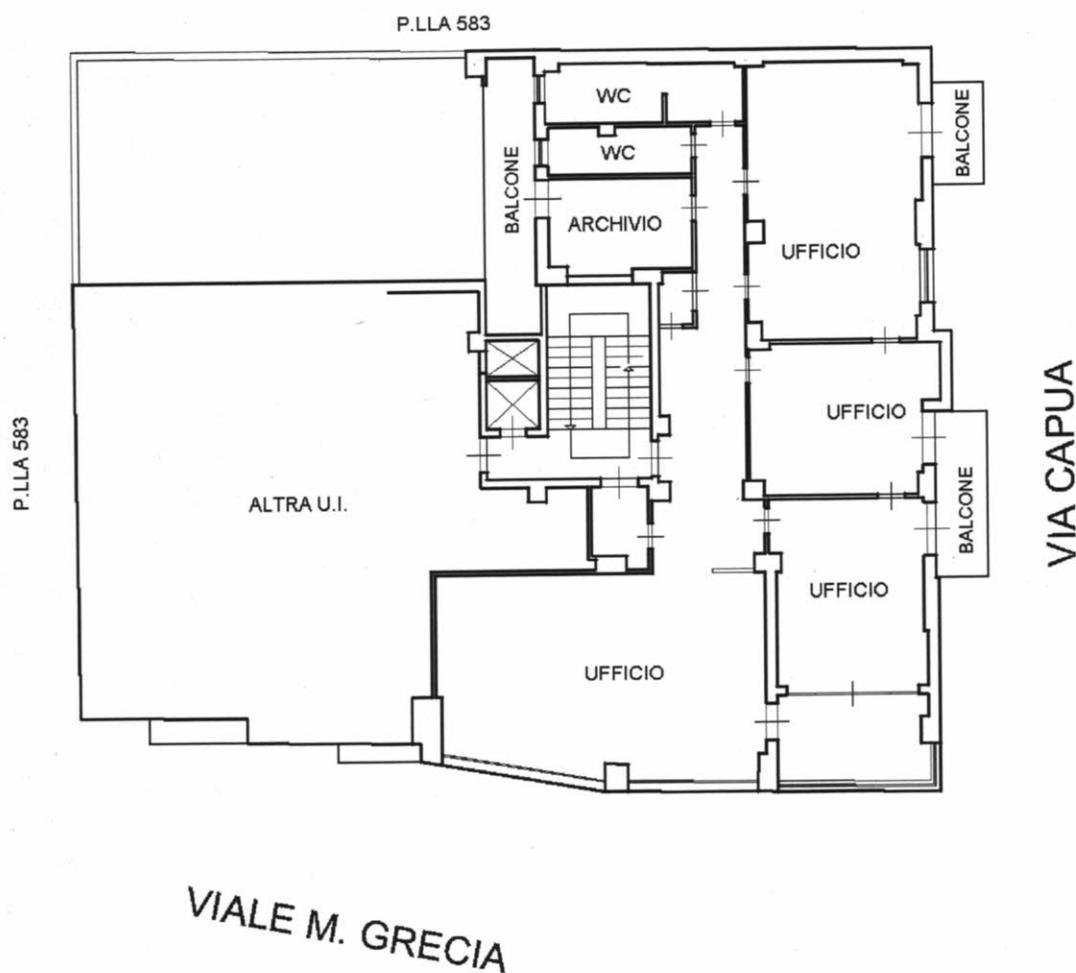

Catasto dei Fabbricati - Situazione al 28/09/2020 - Comune di TARANTO(L.049) - < Foglio: 246 Particella: 1107 - Subalterno 29 >
ATALE MAGNA GRECIA n. 108 piano: 2;



Agenzia delle Entrate
CATASTO FABBRICATI
Ufficio Provinciale di
Taranto

Dichiarazione protocollo n. TA0085150 del 20/12/2019

Planimetria di u.i.u. in Comune di Taranto

Viale Magna Grecia

civ. 108

Identificativi Catastali:

Sezione:

Foglio: 246

Particella: 1107

Subalterno: 28

Compilata da:
Tenna Giuseppe

Iscritto all'albo:
Ingegneri

Prov. Taranto


N. 02111

Scheda n. 1

Scala 1:200

SECONDO PIANO

H=3,00 MT.

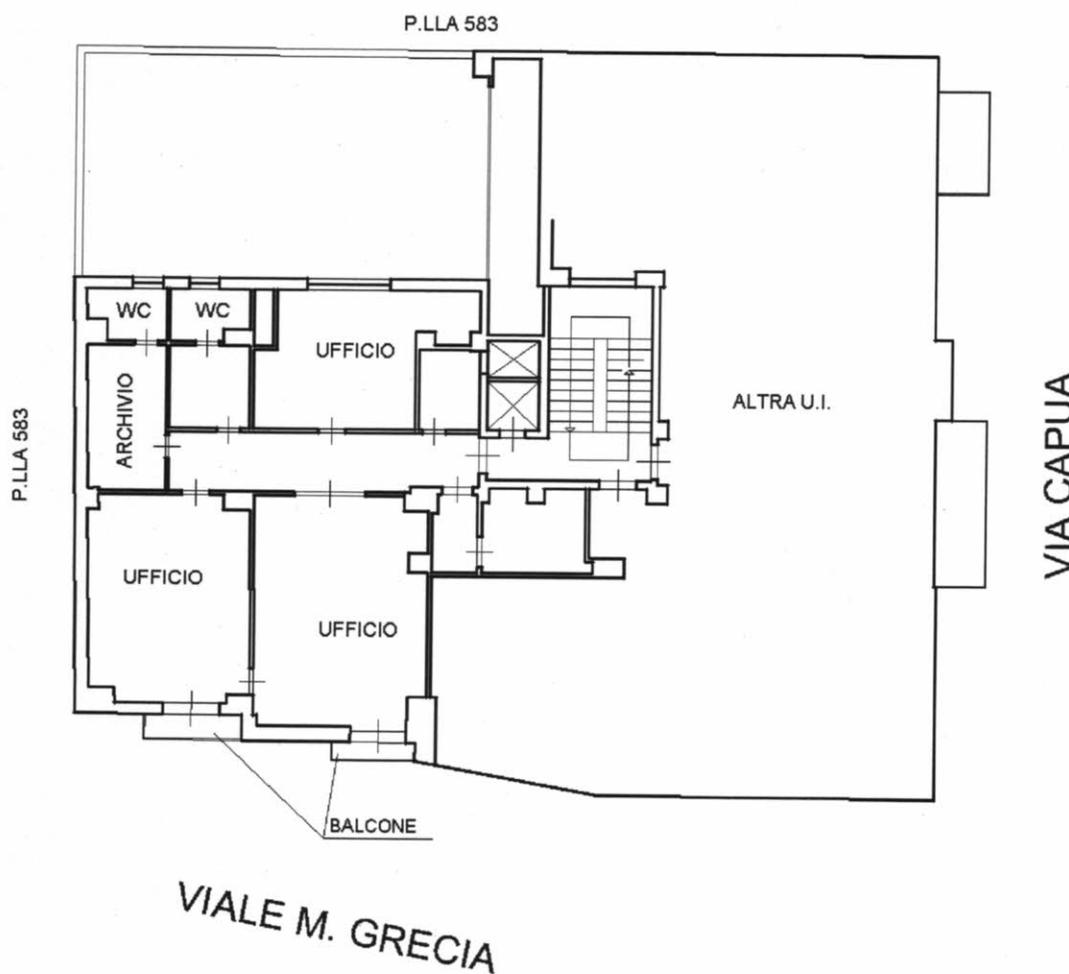

Catasto dei Fabbricati - Situazione al 28/09/2020 - Comune di TARANTO(L.049) - < Foglio: 246 Particella: 1107 - Subalterno 28 >
P.LLA MAGNA GRECIA n. 108 piano: 2;

