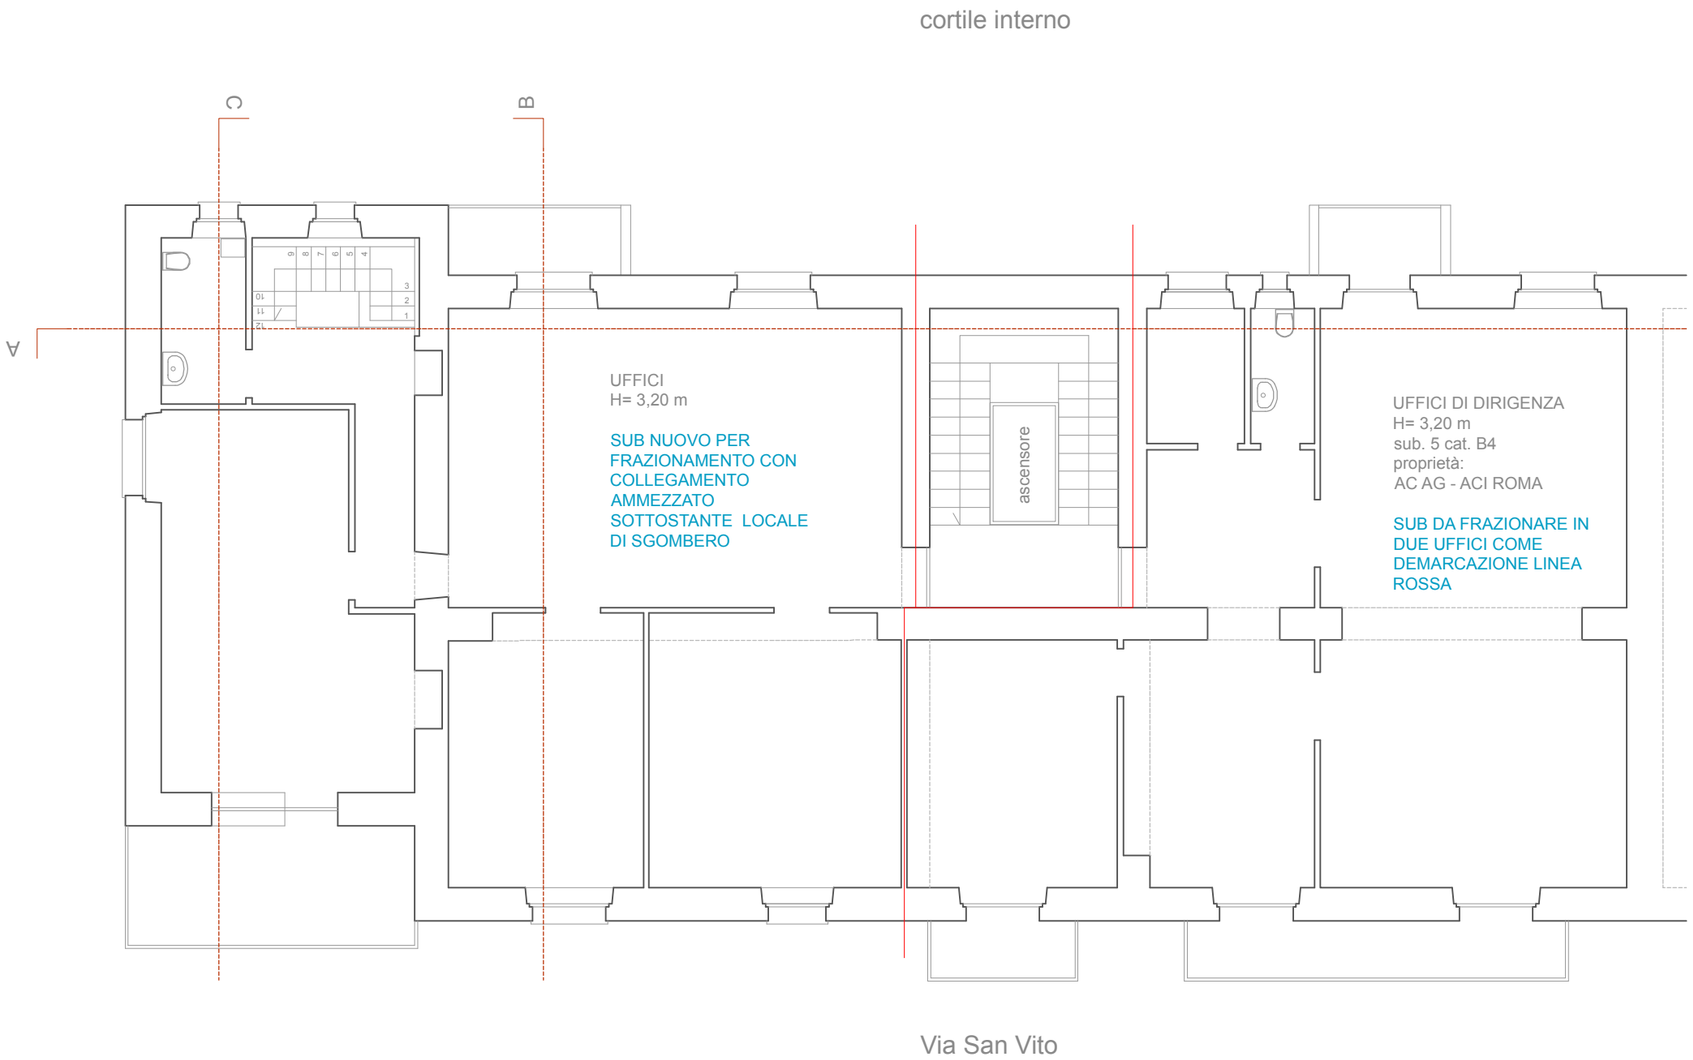

Planimetria piano primo
Quota + 6,50

massimo minglino architetto

340 0769088
mmingli@alice.it

proprietà

Automobile Club Italia Roma
Automobile Club Agrigento

Verifica e allineamento urbanistico - catastale dell'immobile di proprietà condivisa
tra Automobile Club Agrigento e Automobile Club d'Italia
C.F. fgl. 142, prt. 3990, sub. 1-2-5-19-20.

0 1 2 4 mt

tavola tre
STATO DI FATTO
scala 1:100