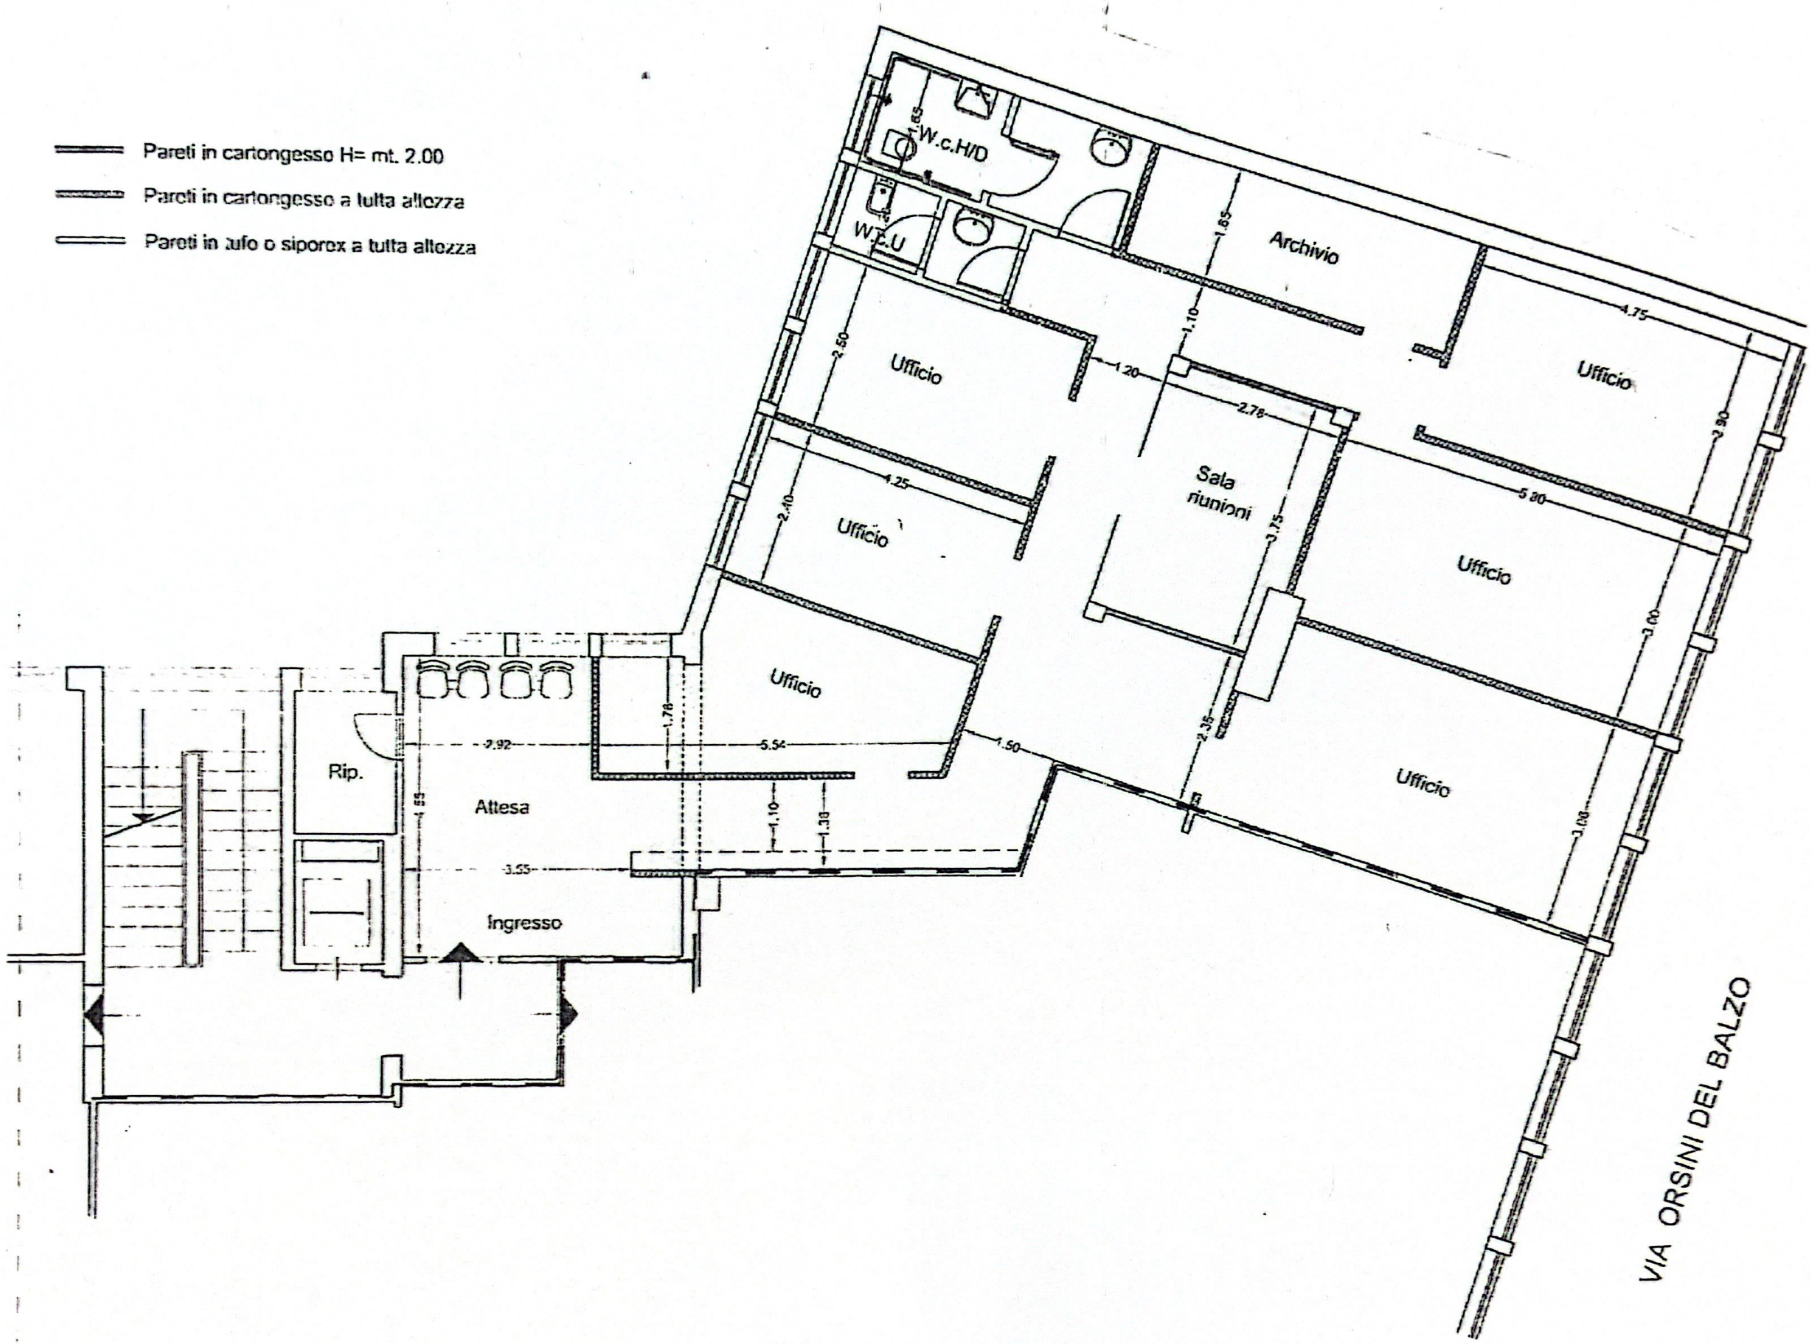
Pareti in cartongesso H= mt. 2.00
Pareti in cartongesso a tutta altezza
Pareti in tufo o siporex a tutta altezza
W.c.H/D
W.C.U
Archivio
Ufficio
Ufficio
Ufficio
Ufficio
Ufficio
Ufficio
Sala riunioni
Rip.
Attesa
Ingresso
VIA ORSINI DEL BALZO