



FRONTE A

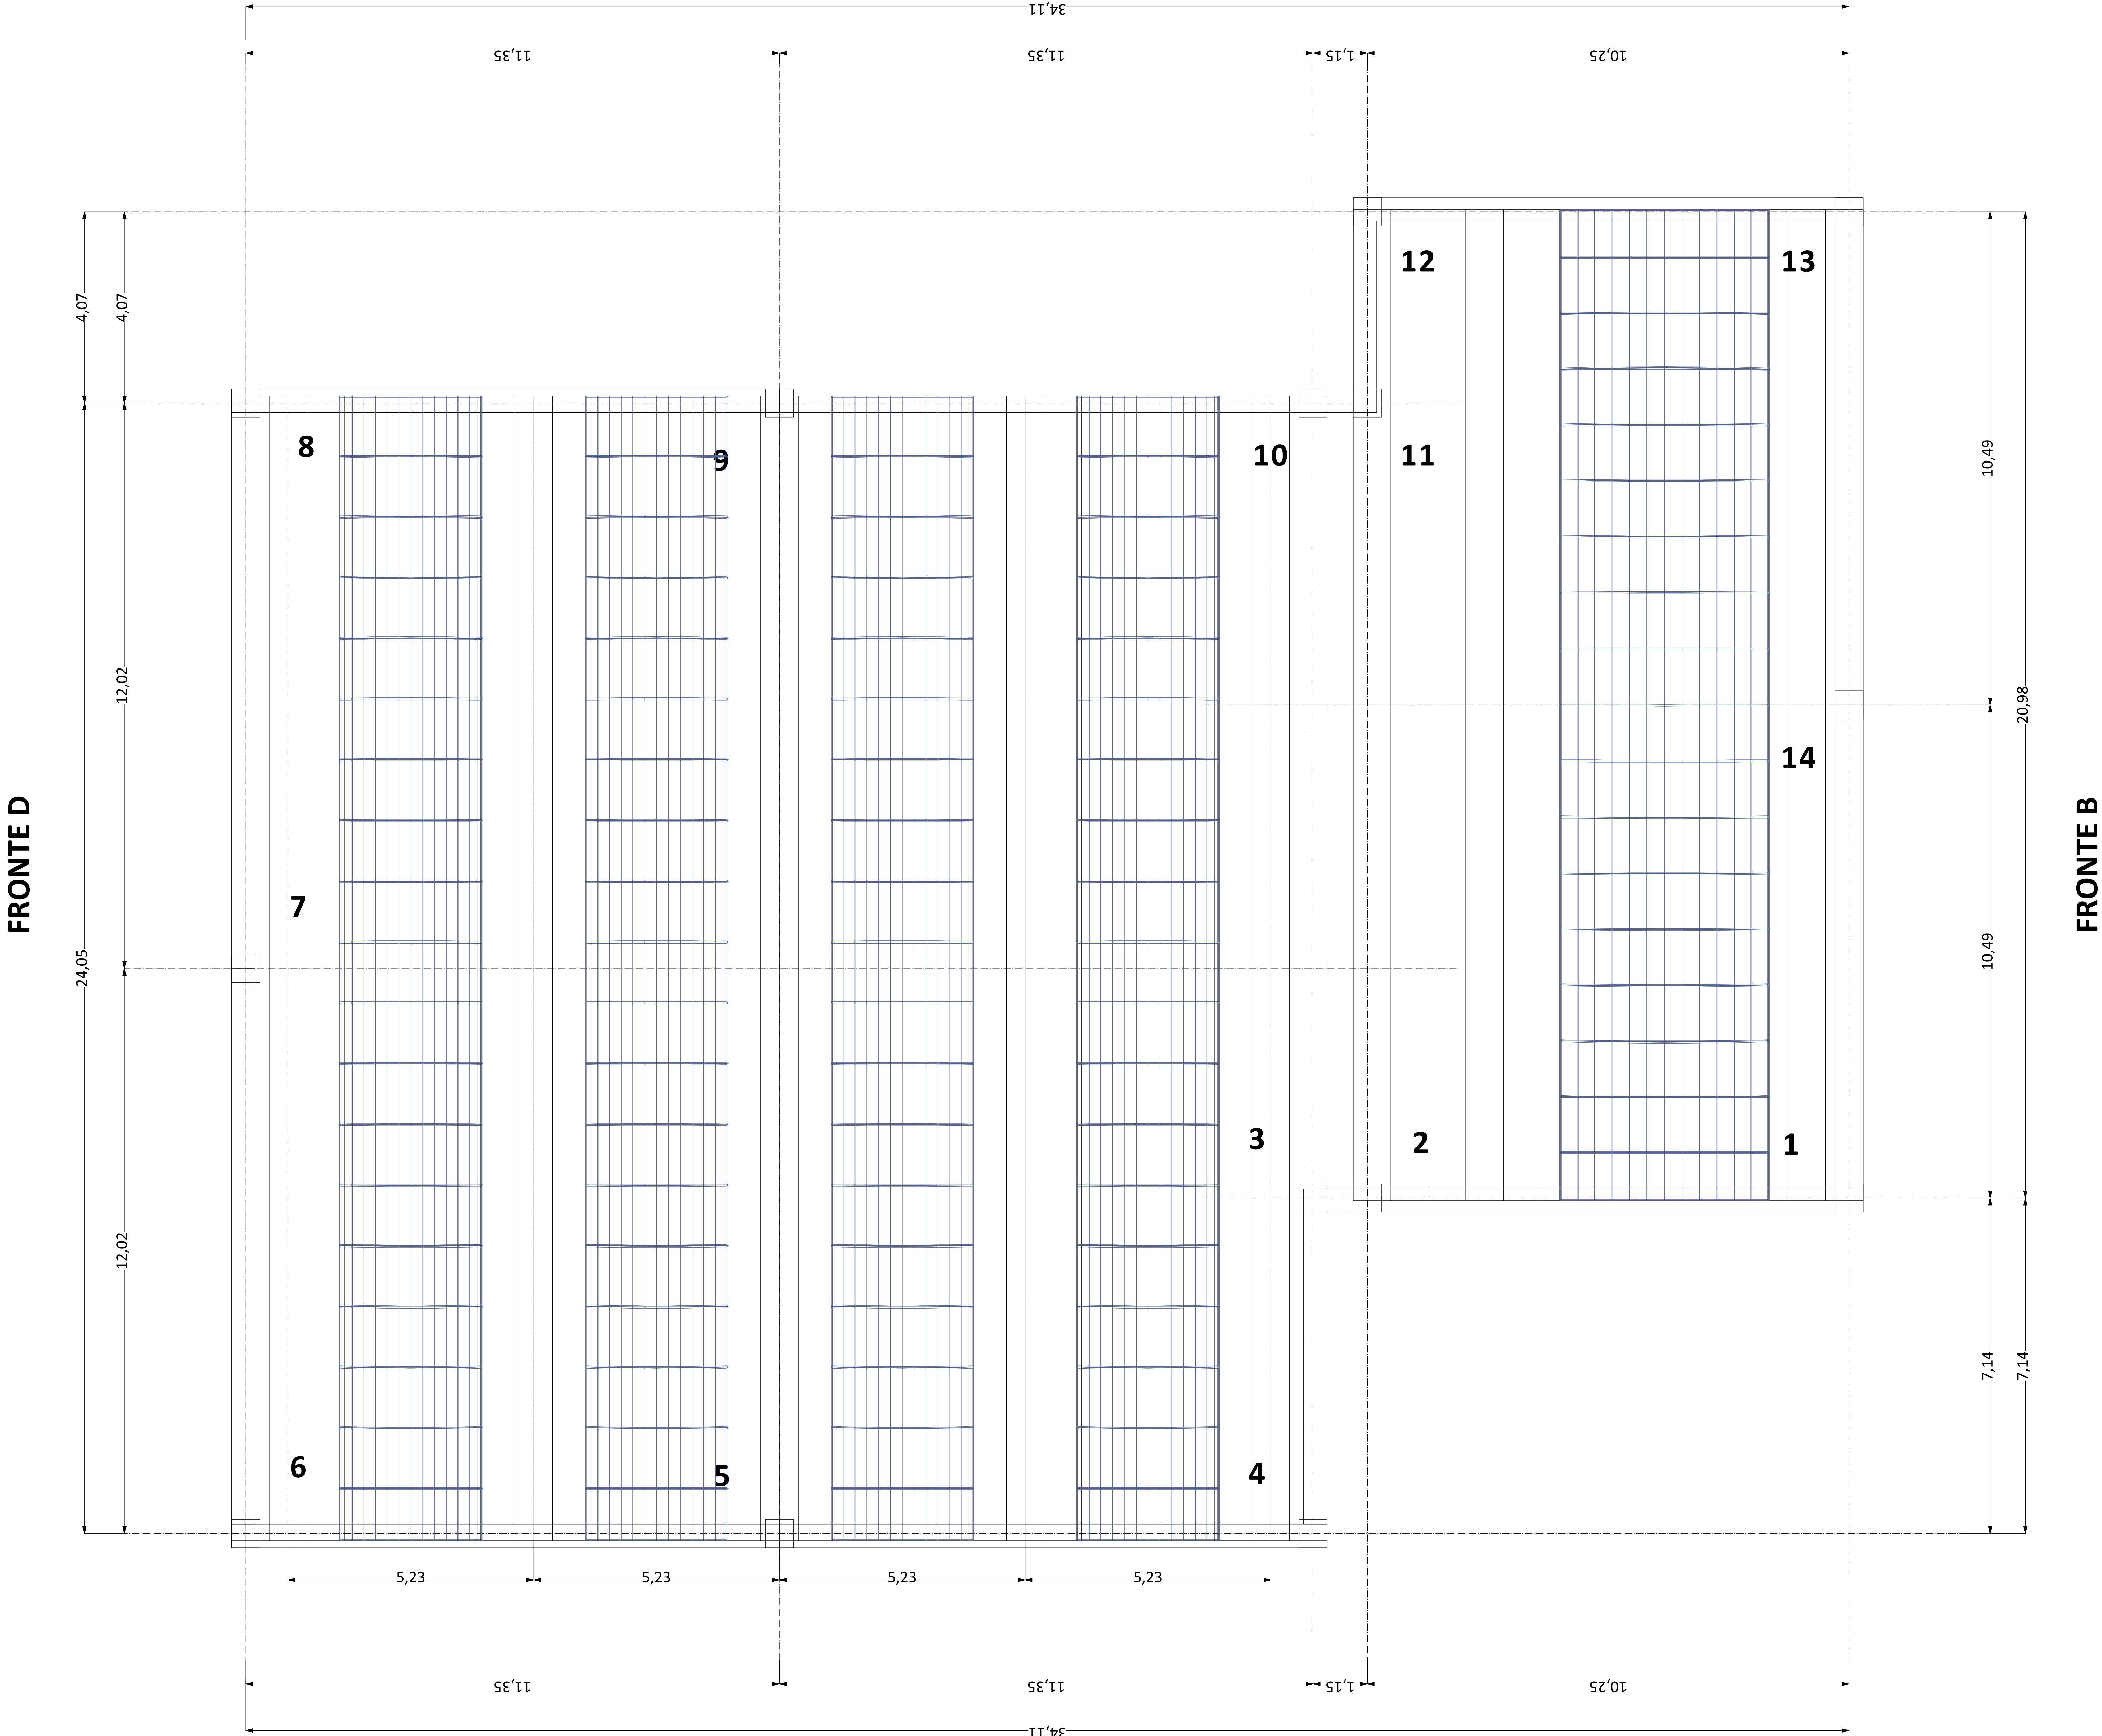

Elemento copertura

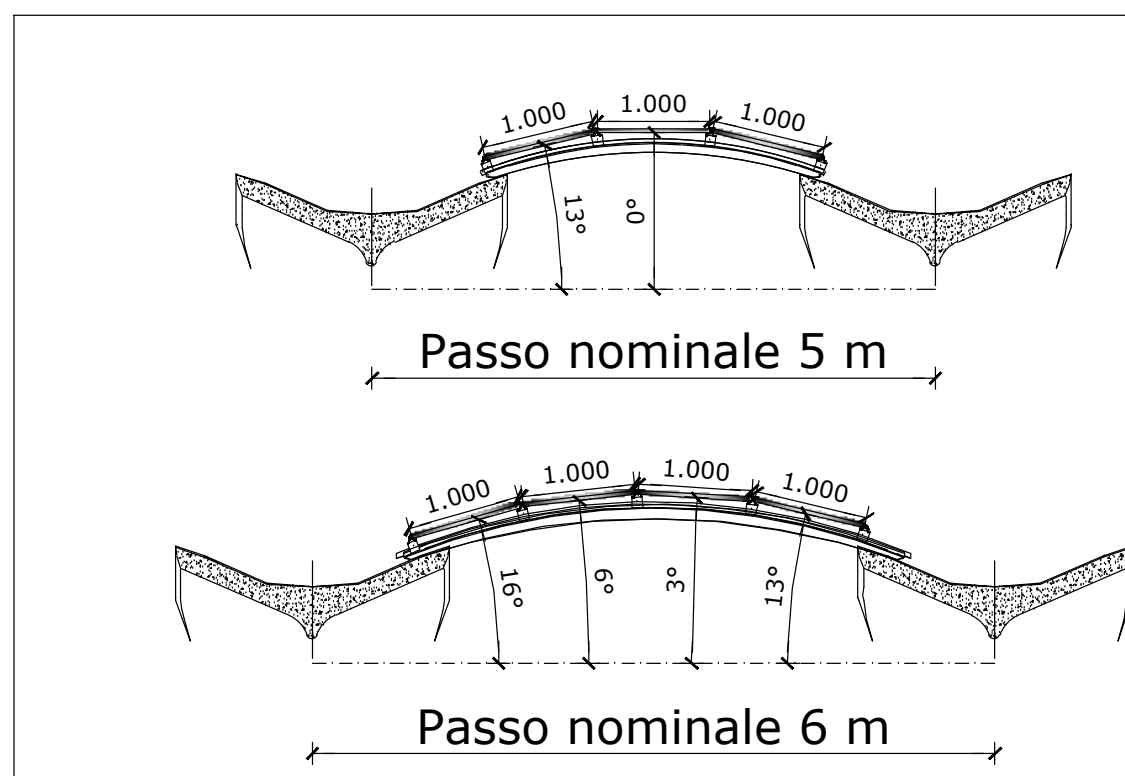

Copertura idonea per installazione di impianto fotovoltaico; manto incombustibile "classe A1", tetto classificato "B ROOF" (secondo normativa UNI EN 13501-5), predisposizione con fissaggi meccanici.

Come da **D.Lgs 08/11/2021**, nel caso di edifici nuovi o edifici sottoposti a ristrutturazioni rilevanti, la potenza elettrica degli impianti alimentati da **fonti rinnovabili che devono essere obbligatoriamente installati** è calcolata secondo questa formula:

$$\frac{1}{20} \times \text{Sup. coperta} = 0.05 \times 891.505 = 44.58 \text{ Kwp}$$

Comune di Livorno

AREA DI TRASFORMAZIONE URBANISTICA
"NUOVO CENTRO"

PROGETTO PER LA REALIZZAZIONE DI UN
FABBRICATO AD USO COMMERCIALE E DIREZIONALE
SUL LOTTO DI TERRENO COMPRESO TRA VIA
MARRUCCI E VIA GELATI

PROGETTO:  STUDIO TECNICO GORI
GEOM. FABIO GORI (COORDINATORE DI PROGETTO)
ARCH. SILVIA GHINASSI (COLLABORATORE ALLA PROGETTAZIONE)
GEOM. SANDRA BERTOCCHINI (COLLABORATORE ALLA PROGETTAZIONE)
ING. MICHELE CECIONI (PROG. OPERE STRUTTURALI GETTATE IN OPERA)
ING. LEONARDO MAZZONCINI (PROG. OPERE STRUTTURALI GETTATE IN OPERA)



SCALA 1:50 STATO DI PROGETTO FEBBRAIO 2024

TAVOLA **S2** CARPENTERIA COPERTURA COMMITTENTE  AUTOMOBILE CLUB LIVORNO