
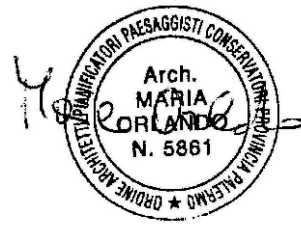



PLANIMETRIA GENERALE CON UBICAZIONE
DELL'IMPIANTO DISTRIBUZIONE CARBURANTI
Scala 1/100

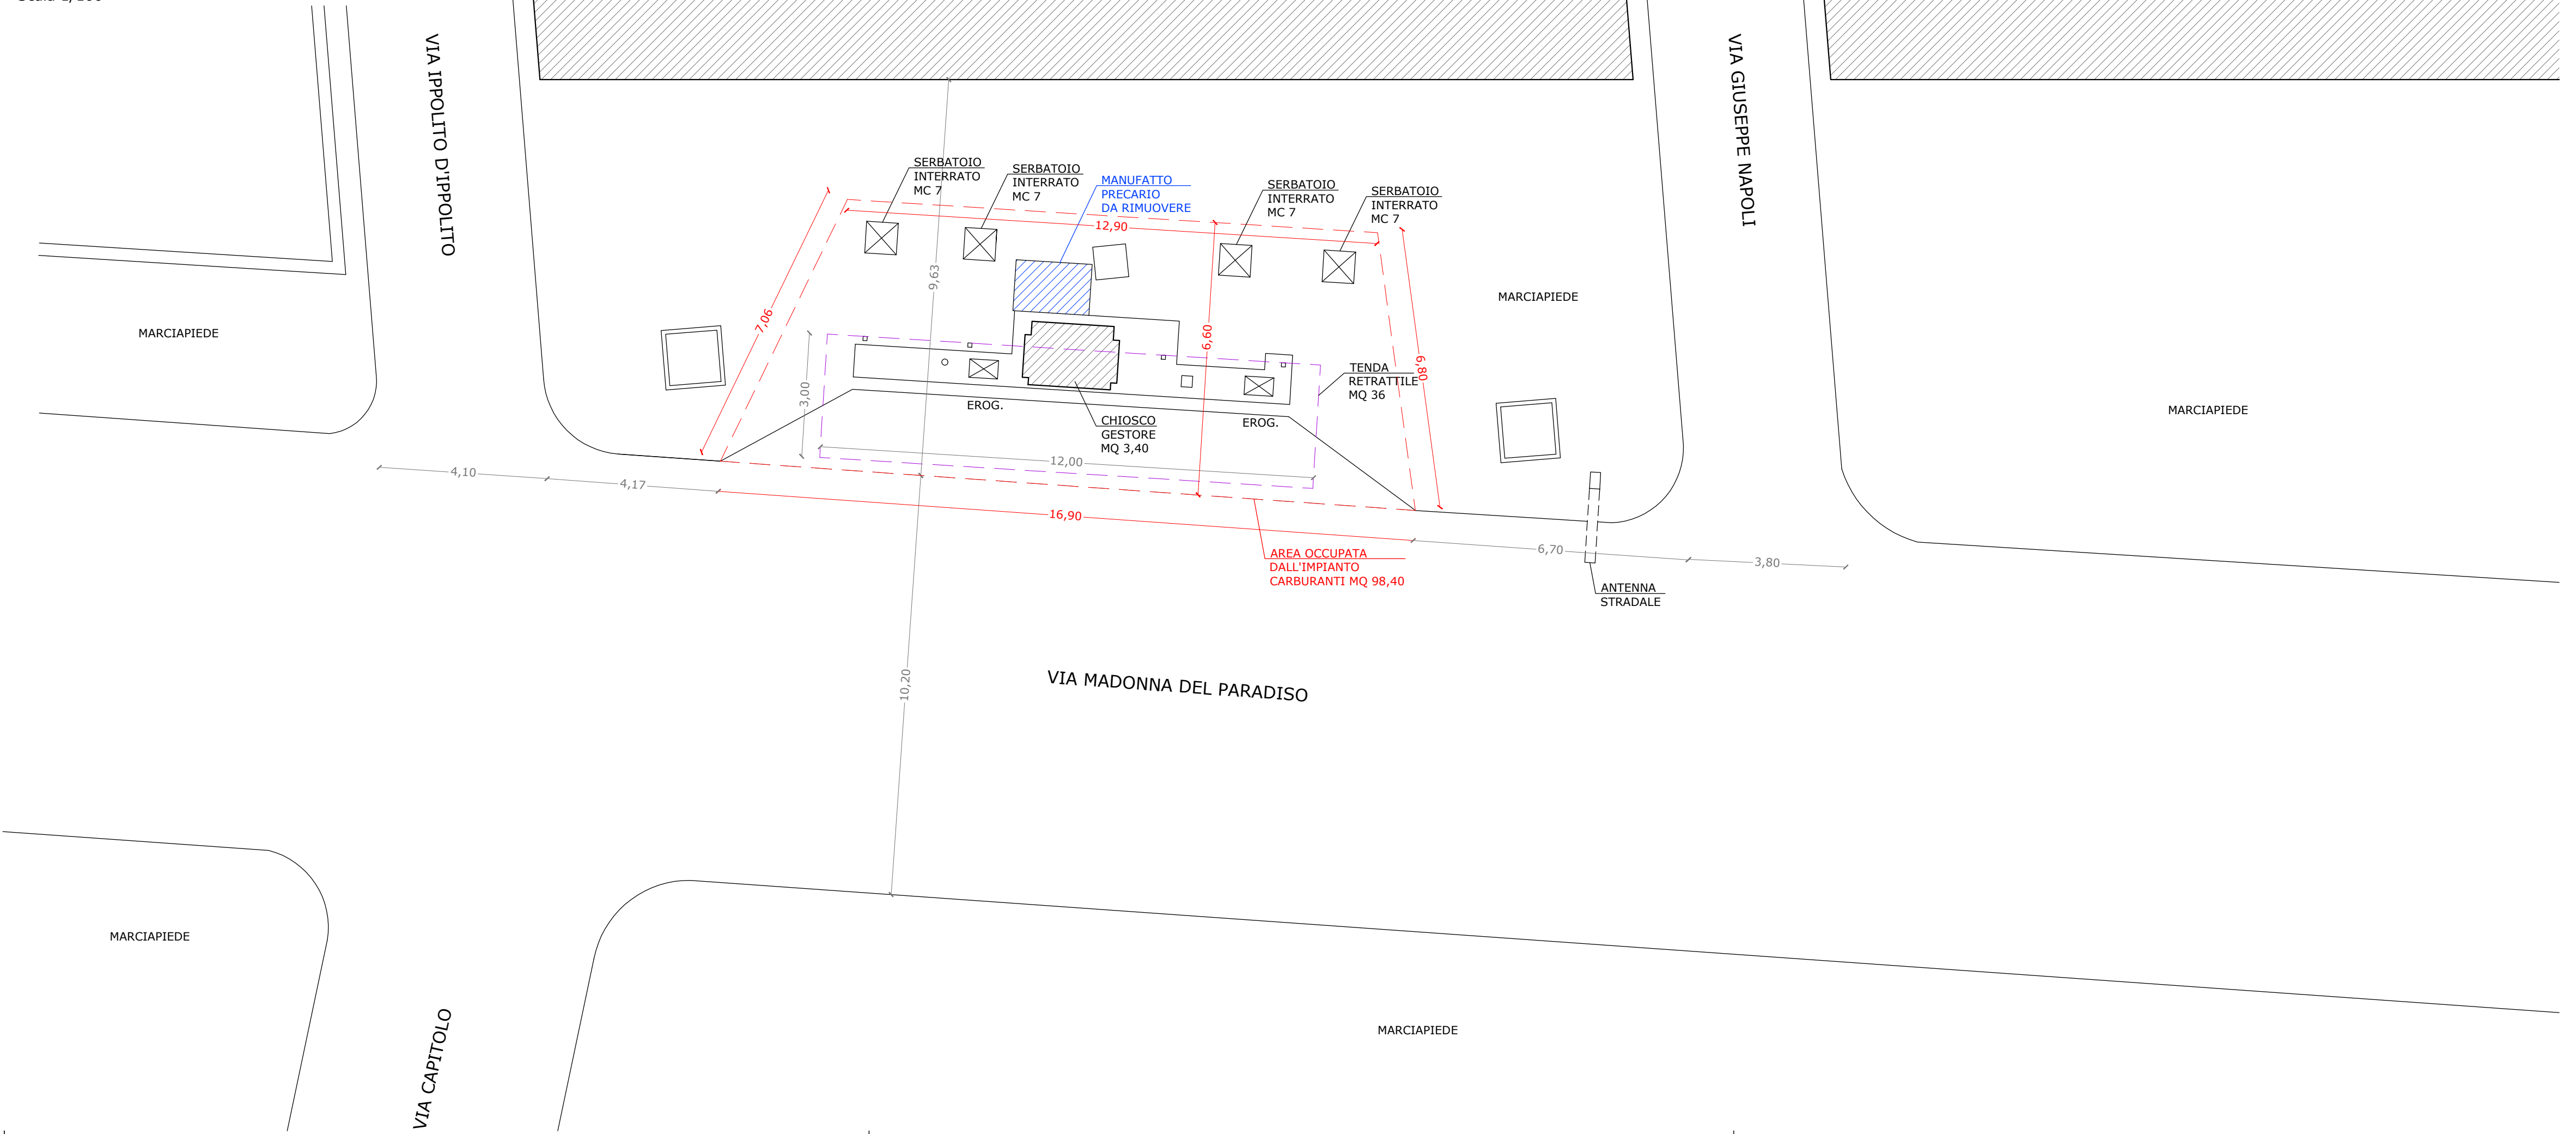

Architetto Maria Orlando 90141 Palermo - via Damiani Almeyda 5
☎ 388-3841129 - E-mail: studioferriolo@libero.it

RICHIESTA DI RINNOVO E VOLTURA DELLA CONCESSIONE DI SUOLO PUBBLICO PER L'IMPIANTO DI DISTRIBUZIONE CARBURANTI IN MAZARA DEL VALLO (TP) VIA MADONNA DEL PARADISO SNC

 ARCHITETTO	TAV. 1 planimetria generale dell'impianto carburanti	POS. 1517
	SCALA: 1/100	DWG: 1517__suolo
DATA: 17/10/2024		

COMMITTENTE: ACISERVICE TRAPANI S.r.l. - con sede in Trapani